



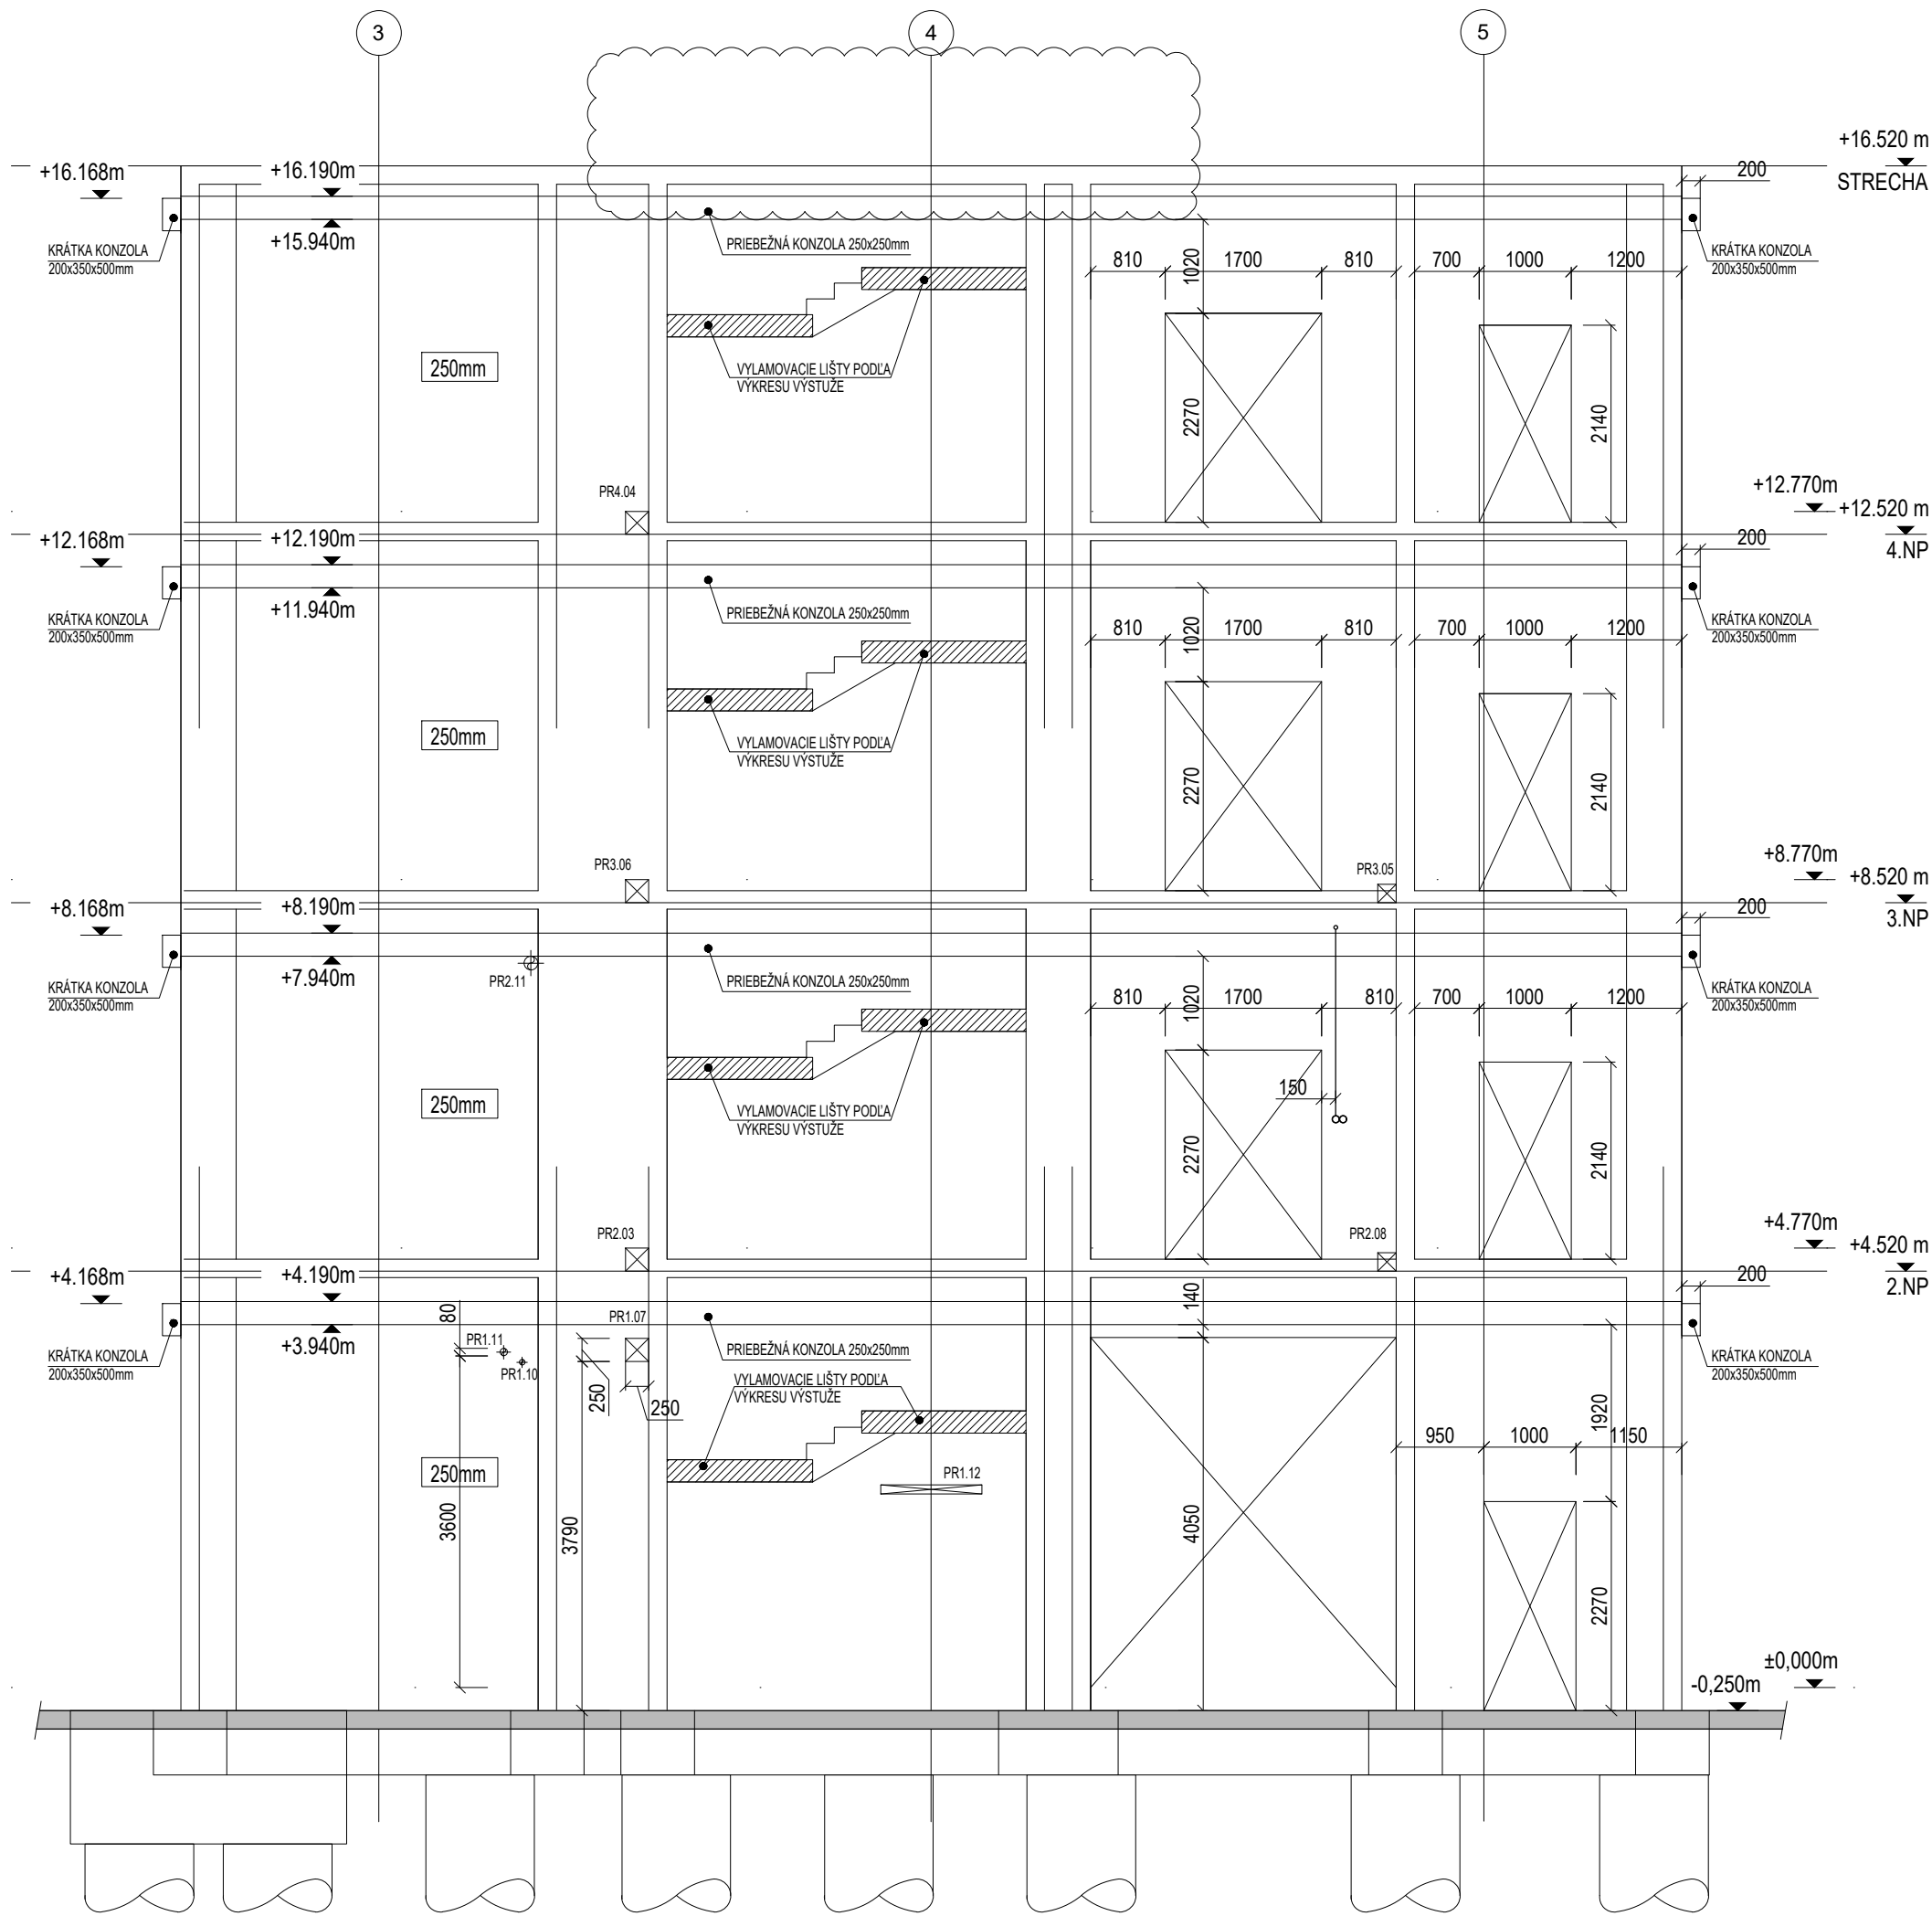


STENA ST1.1

1 : 75

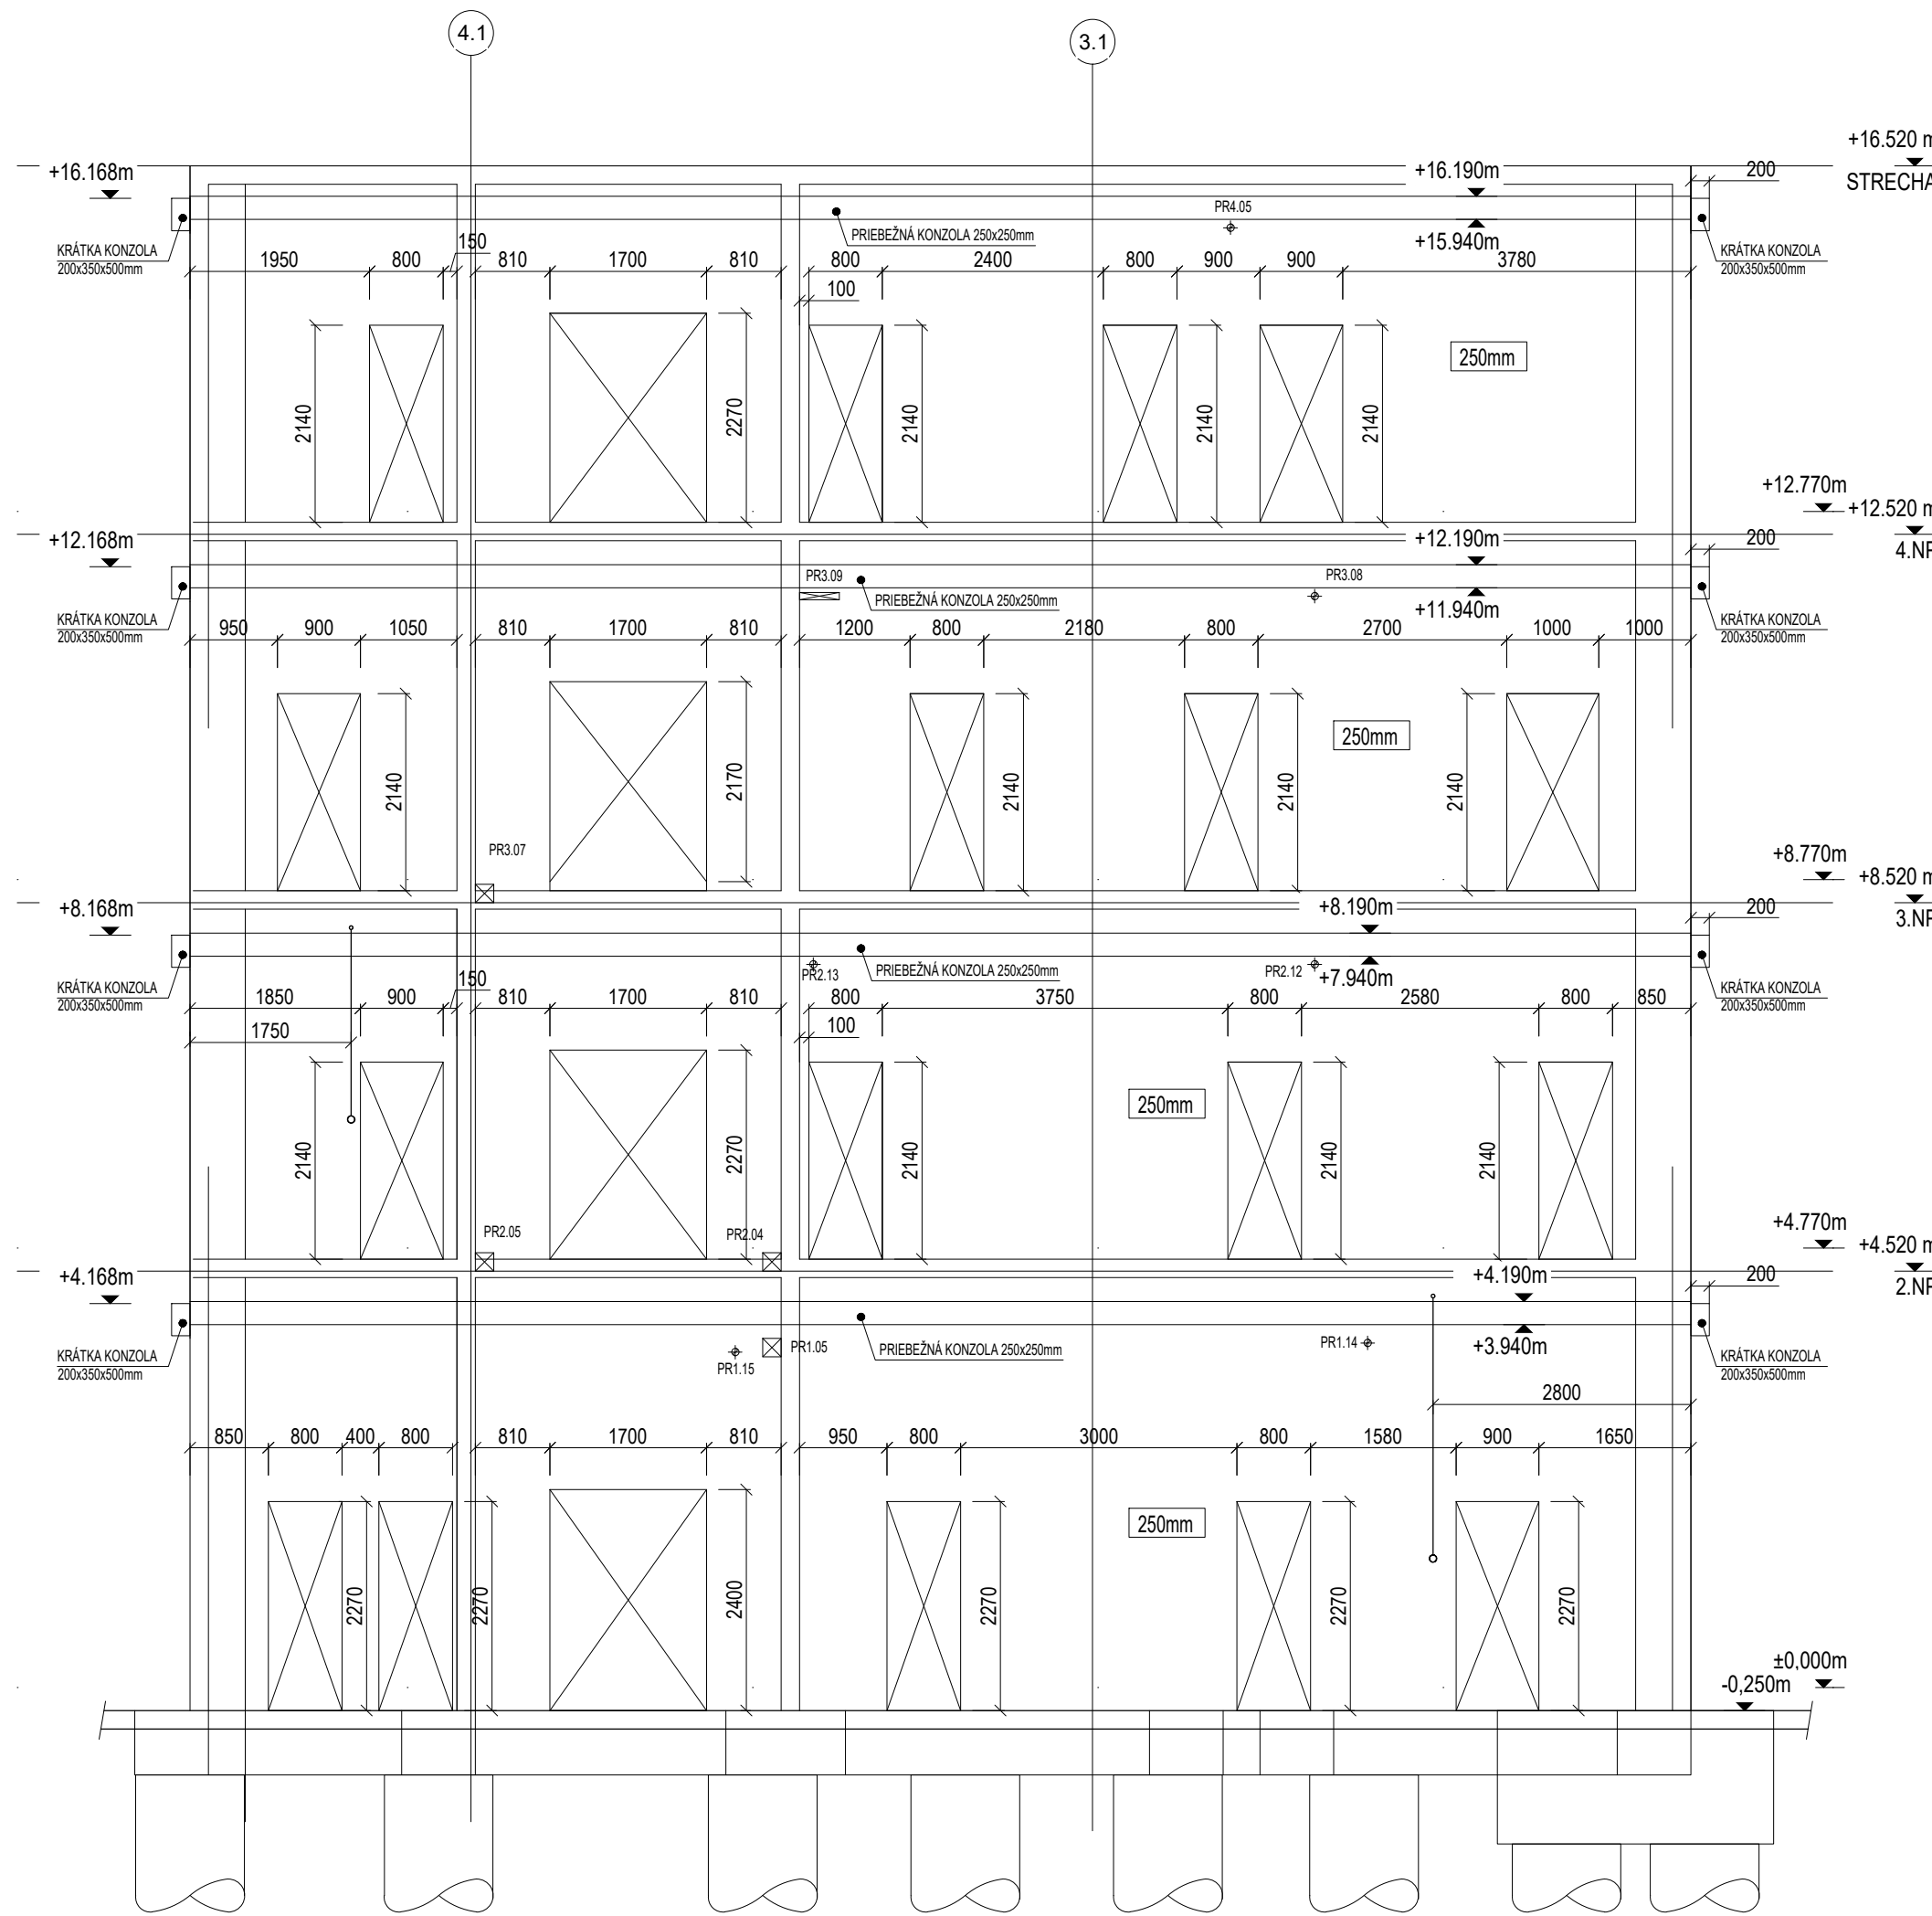


STENA ST1.2

1 : 75

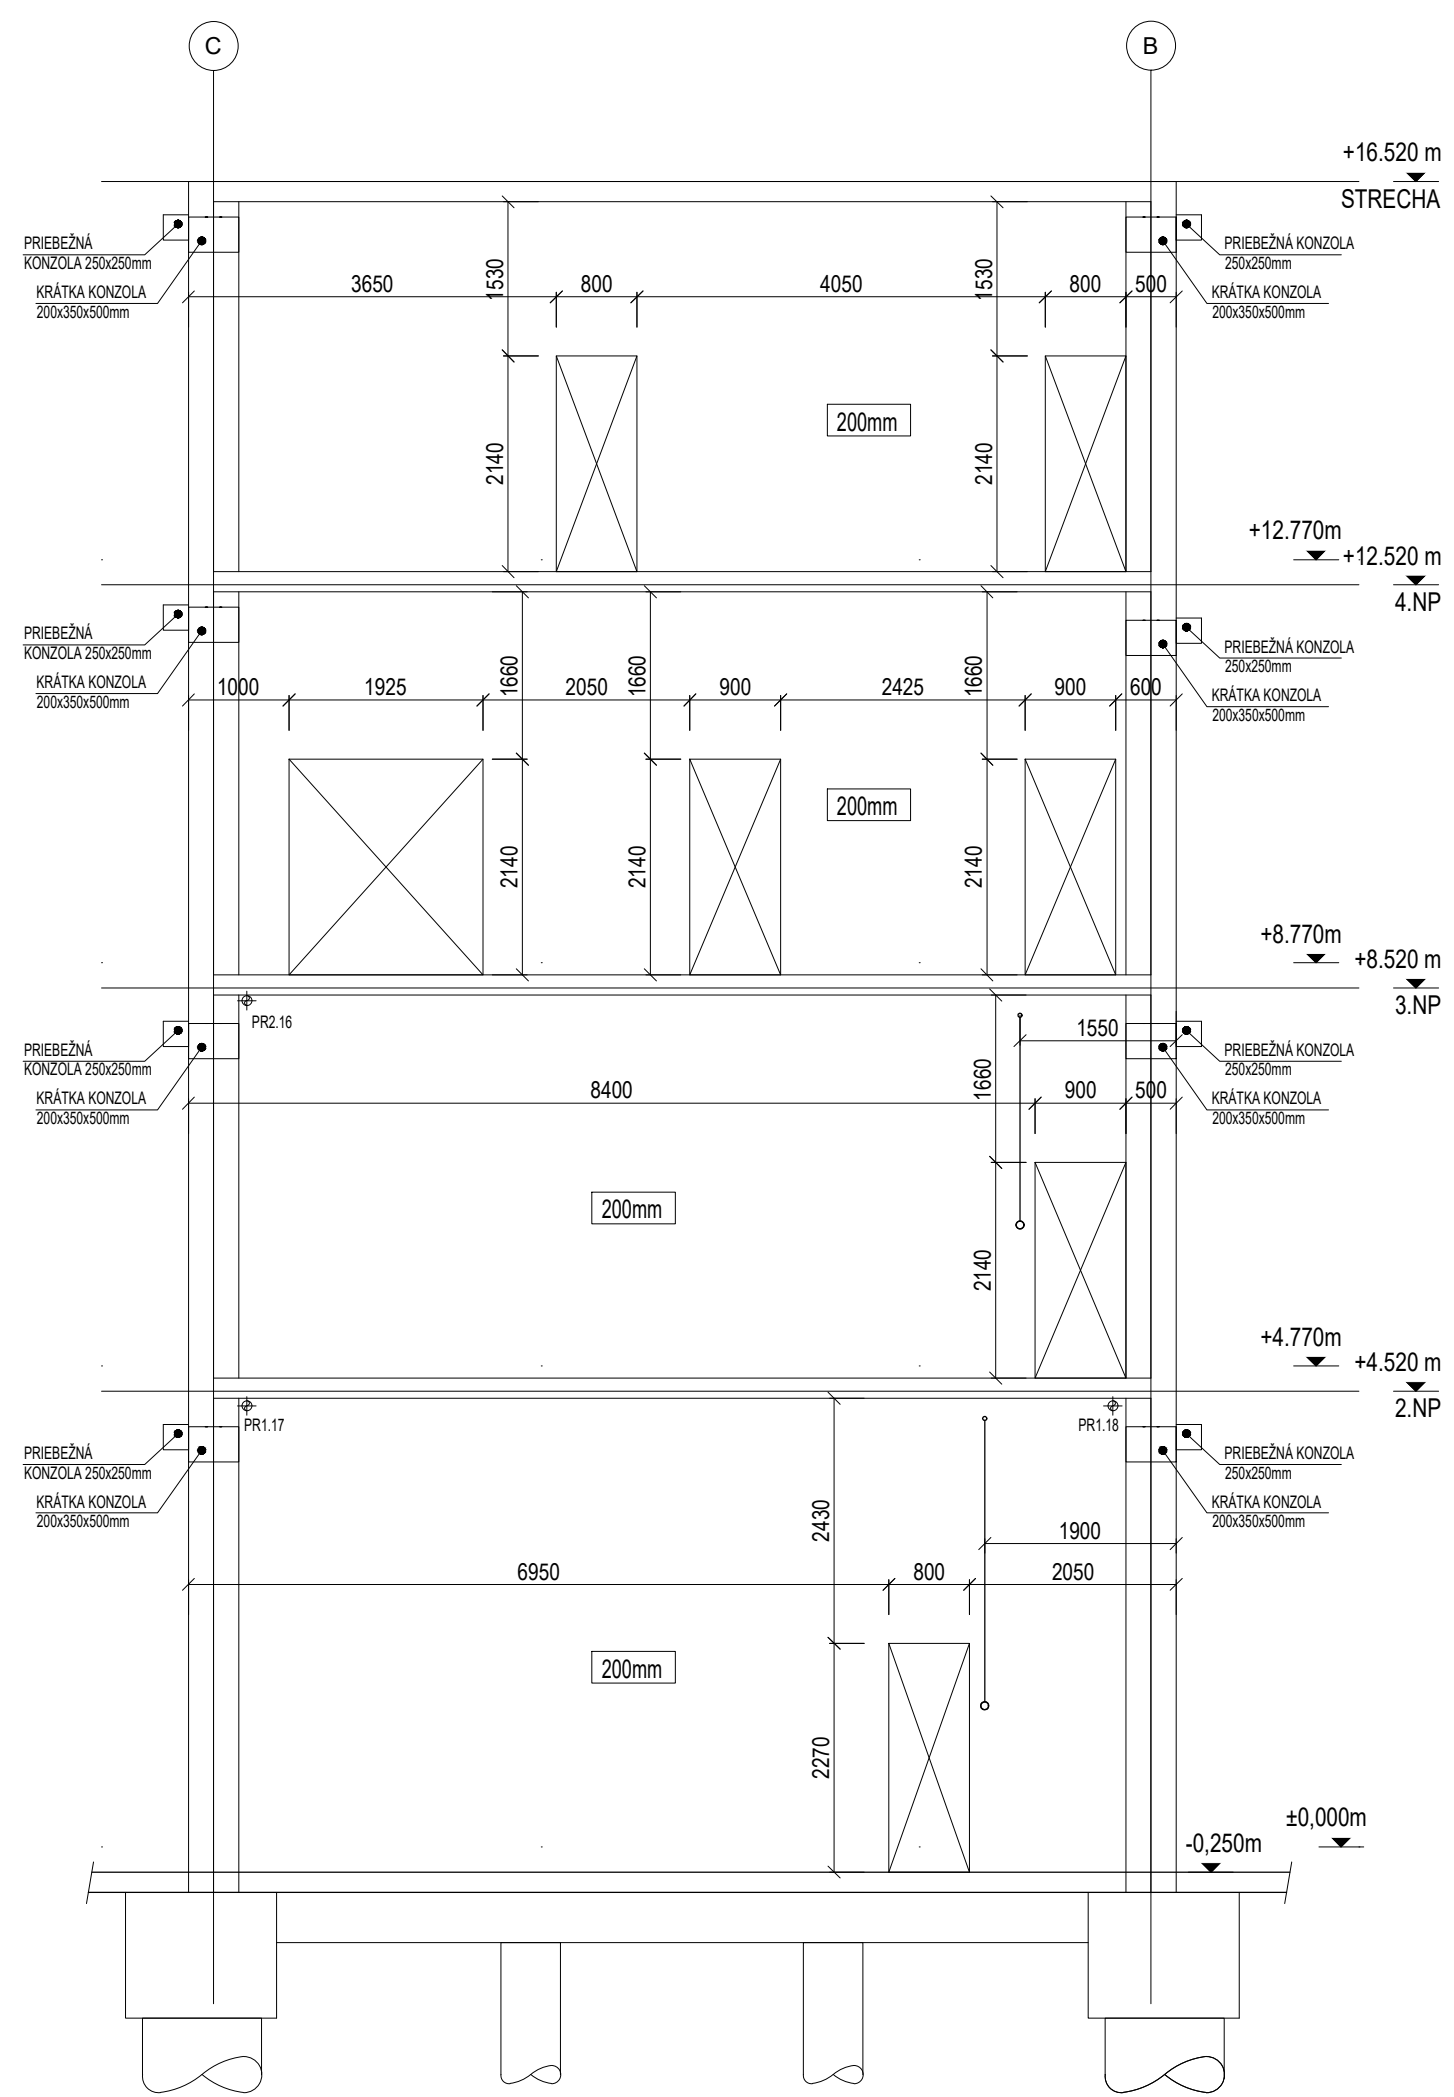


STENA ST1.3

1 : 75

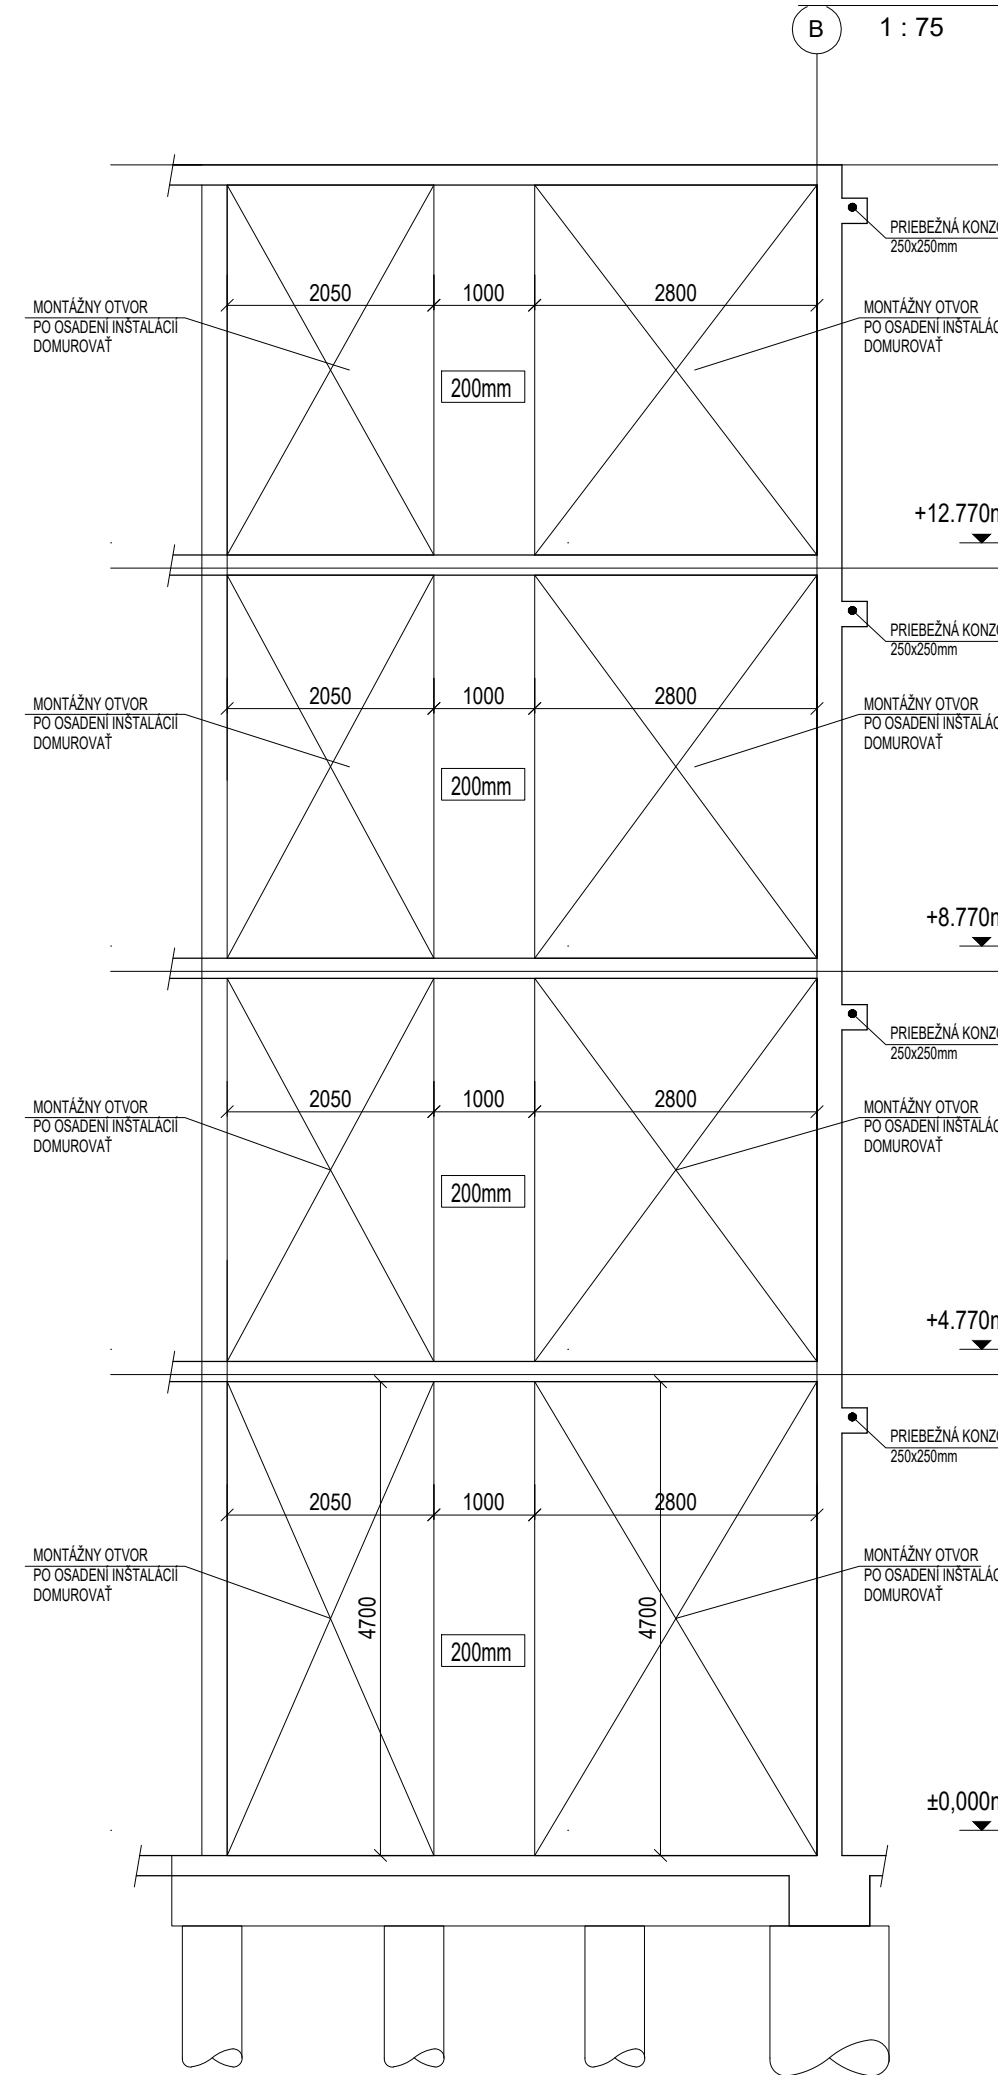


STENA ST1.4

1 : 75

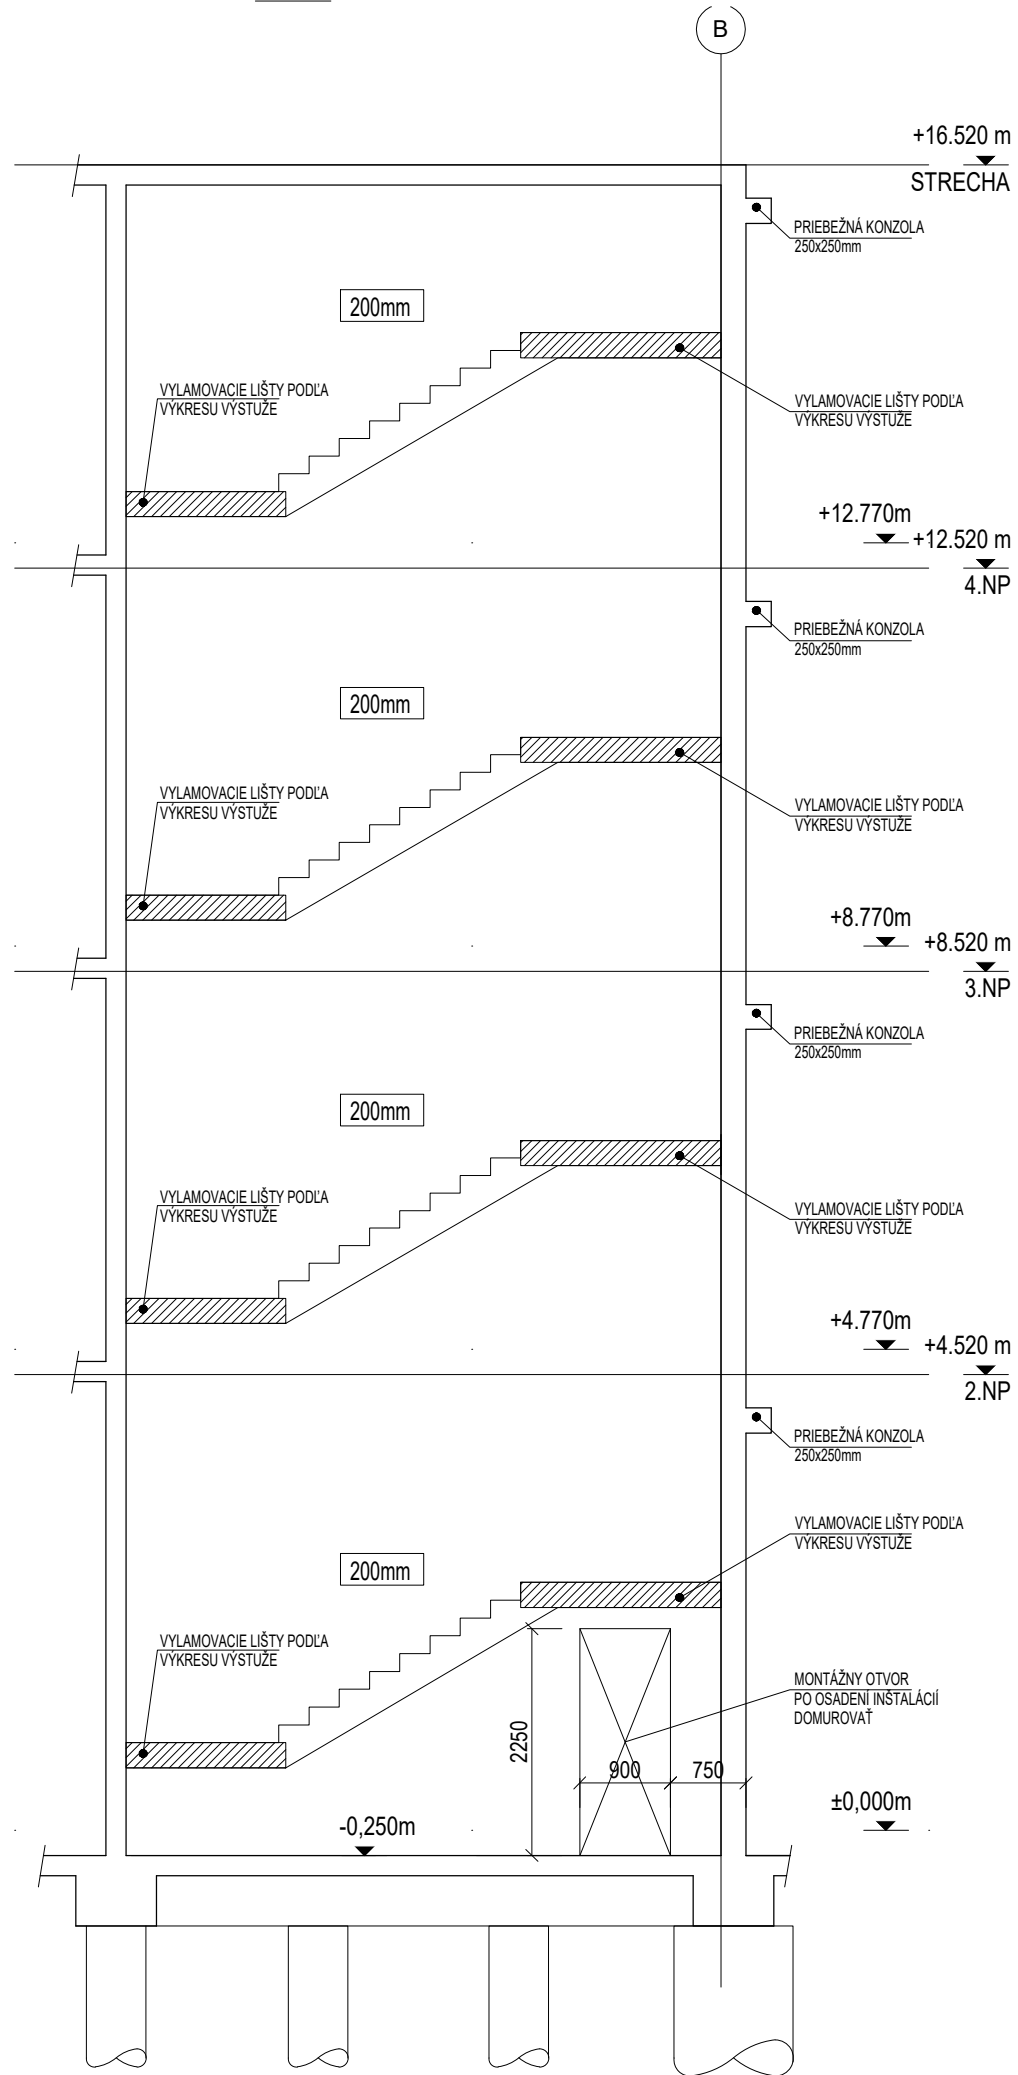

STENA ST1.5

1 : 75

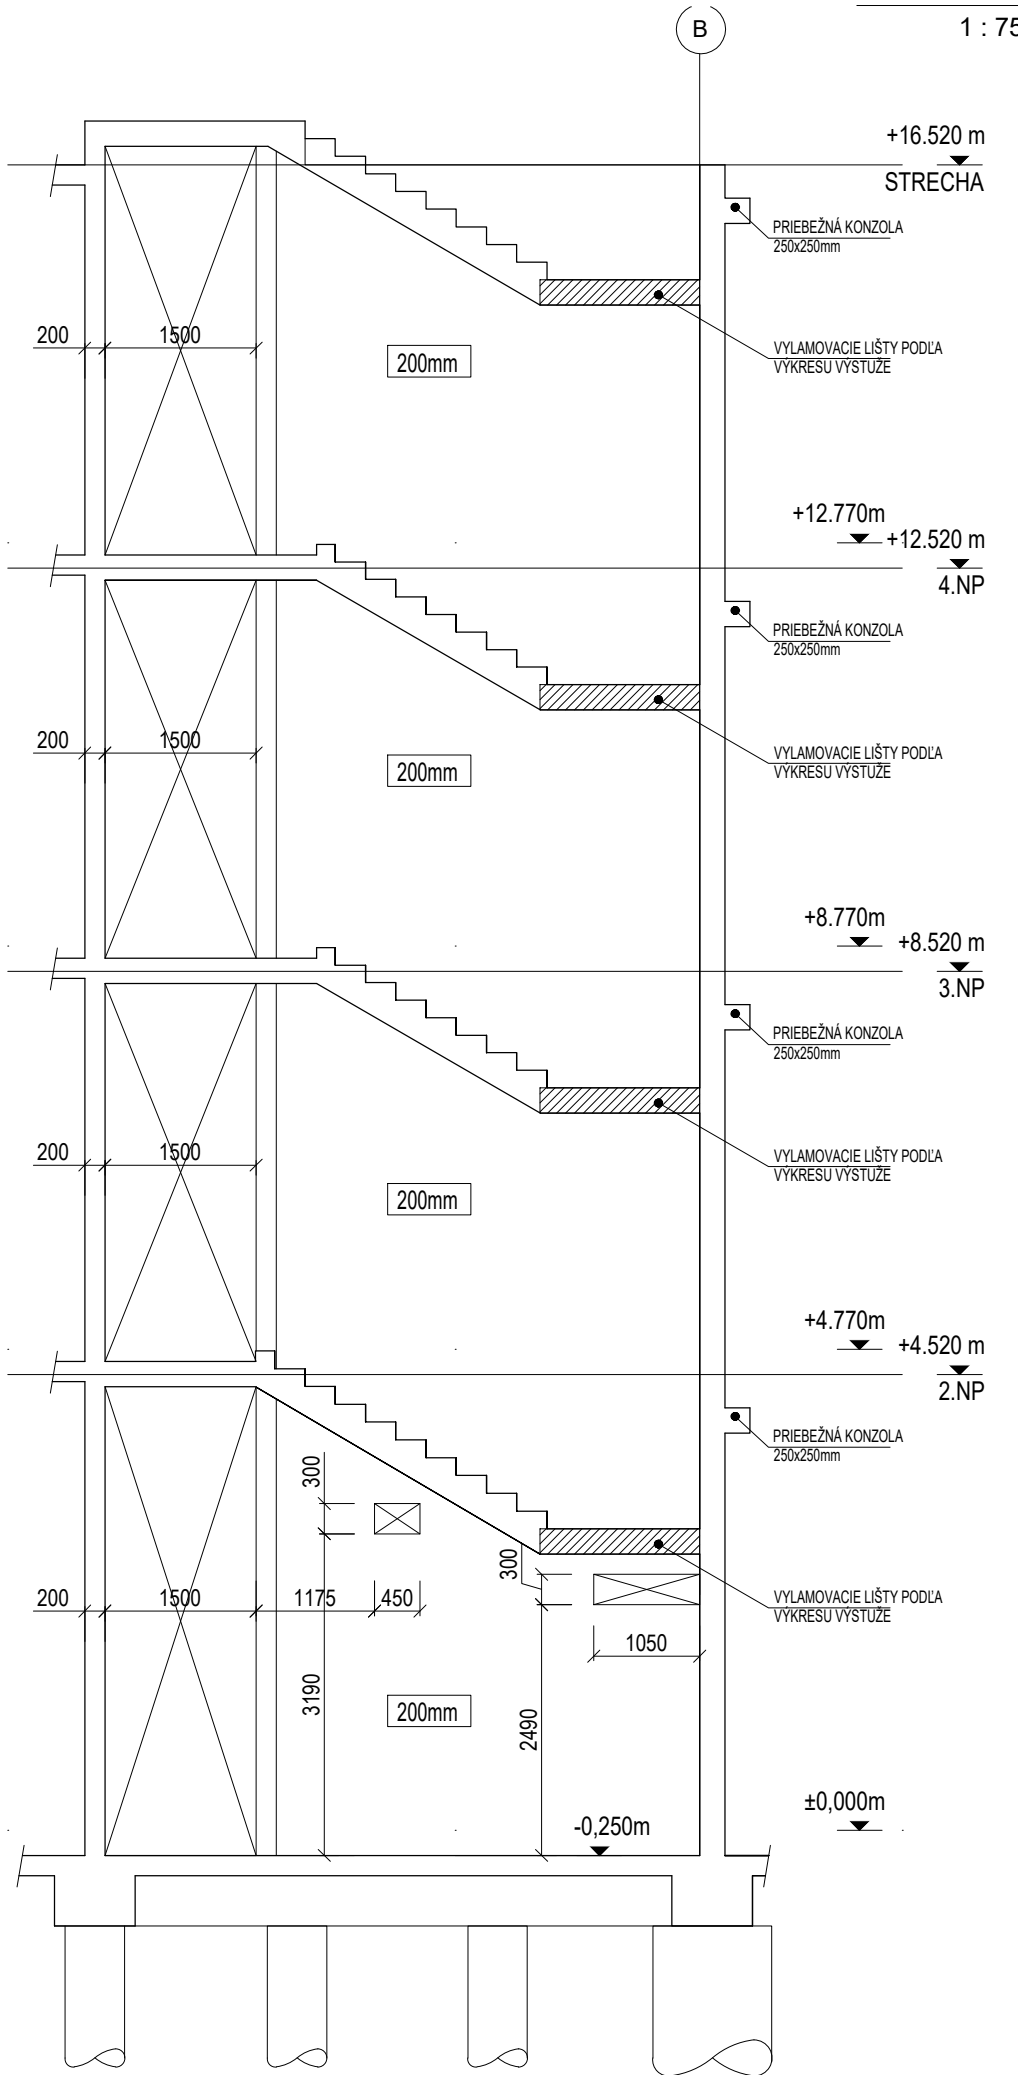

STENA ST1.6

1 : 75

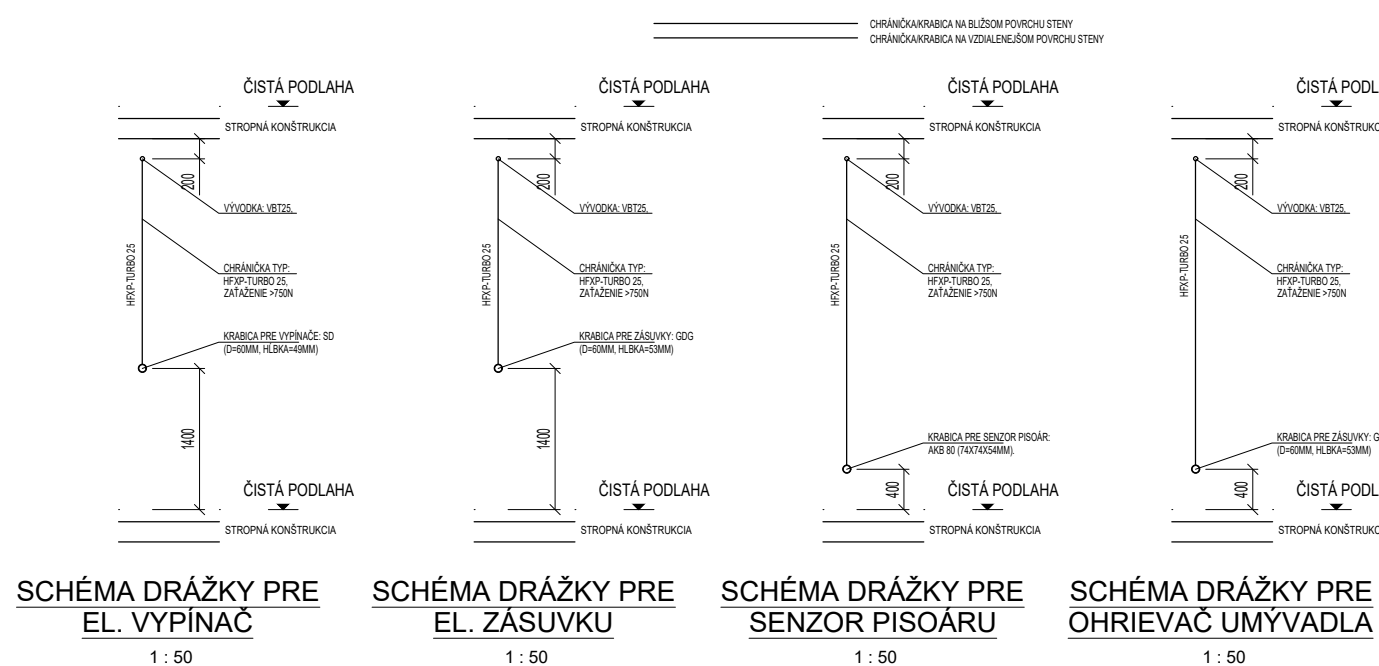


SCHÉMA DRÁŽKY PRE

EL. VYPÍNAČ

1 : 50

SCHÉMA DRÁŽKY PRE

EL. ZÁSUVKU

1 : 50

SCHÉMA DRÁŽKY PRE

SENZOR PISOÁRU

1 : 50

SCHÉMA DRÁŽKY PRE

OHŘÍEVACÍ UMÝVADLA

1 : 50

SCHÉMA STIEN
NA OSI G/2.1

1 : 200

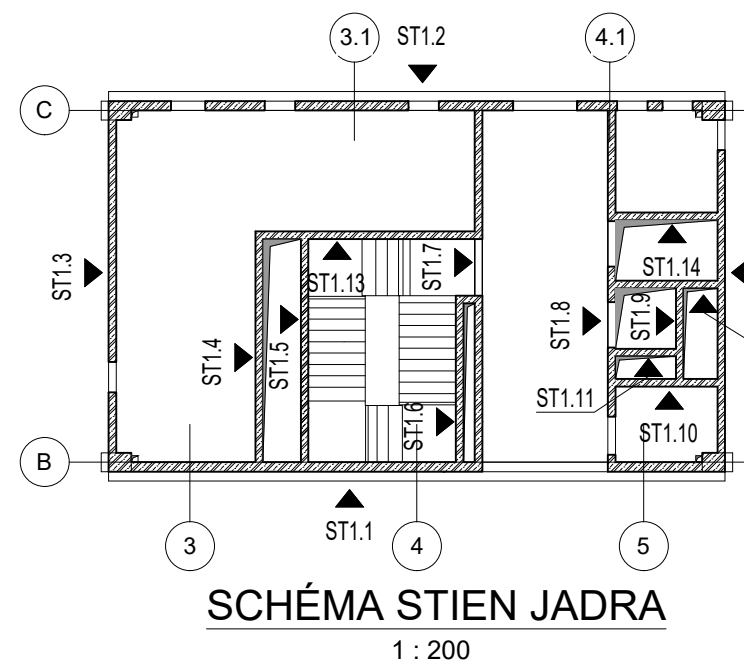


SCHÉMA STIEN JADRA

1 : 200

ZODPOVEDNÝ PROJEKTANT Ing. IVAN HOLLÝ, Ph.D.		POPIS ZMENY		DÁTUM	VYKONAL	PODPIS
 strudeco@gmail.com		PROJEKT POLYFUNKČNÁ BUDOVA		INVESTOR		
GENERÁLNY PROJEKTANT		STAVEBNÝ OBJEKT SO 01		DRUH DOKUMENTU		
HLAVNÝ PROJEKTANT		DOKUMENT PROJEKT PRE REALIZÁCIU STAVBY		E 1.2 STATIKA		
VYPRACOVAL Ing. IVAN HOLLÝ, Ph.D.		NÁZOV DOKUMENTU TVAR STIEN JADRA		ČÍSLO ZÁKAZKY	DÁTUM VYDANIA	
				ZMENA	JAZYK	MIERKA
				00	sk	1:50
						T-50

AKÁKOLIEK ČASŤ OBSAHU TOHTO VÝKRESU JE AUTORSKÝM VLASTNÍCTVOM FIRMY IH project s.r.o., s.r.o. A SÍM BYŤ POUŽITÁ ALEBO ĎALŠIE REPRODUKOVANÁ LEN SO SÚHLASOM AUTORA.