




Pôdorys, M 1: 25

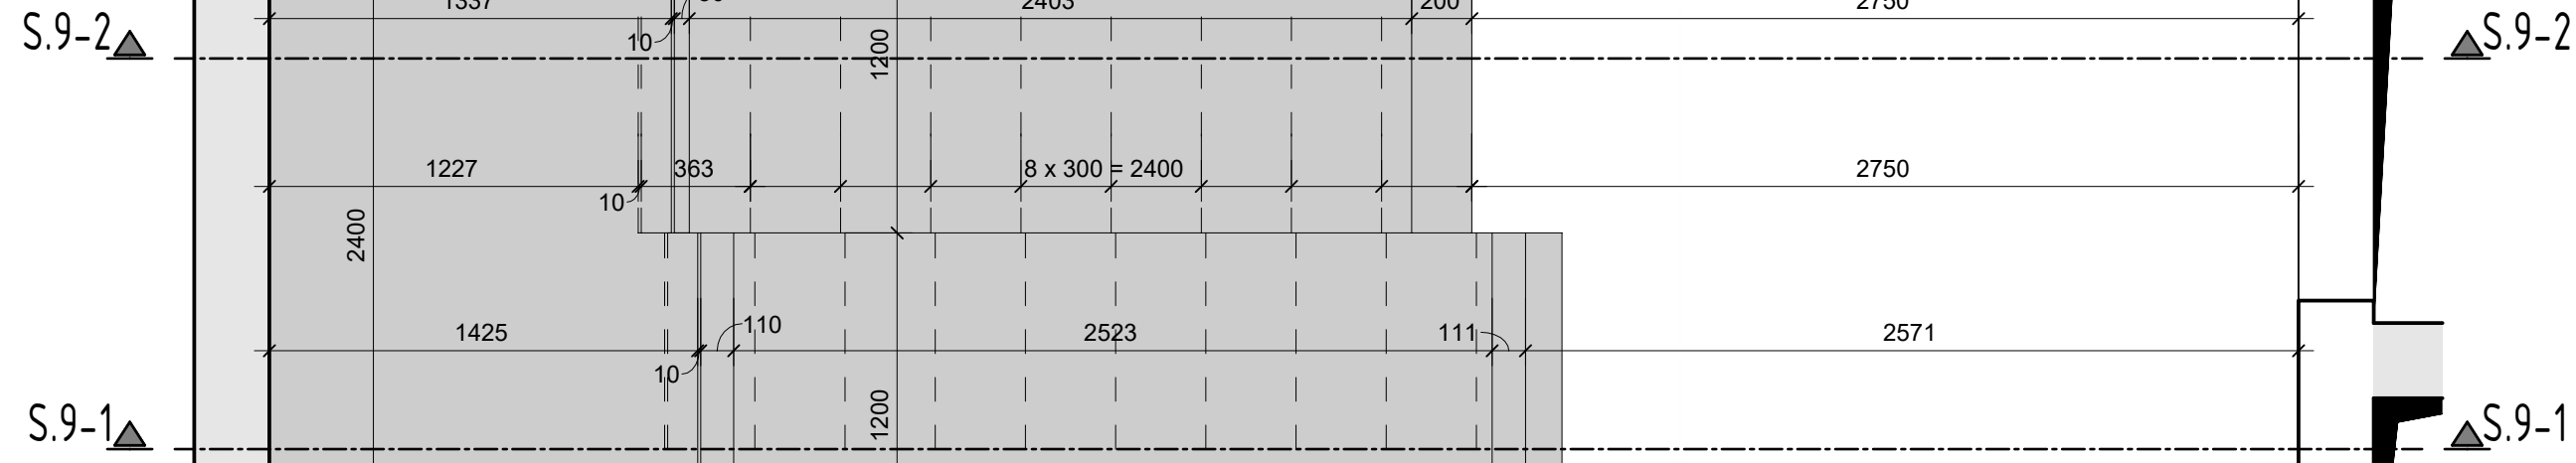


Rez. M 1 : 25

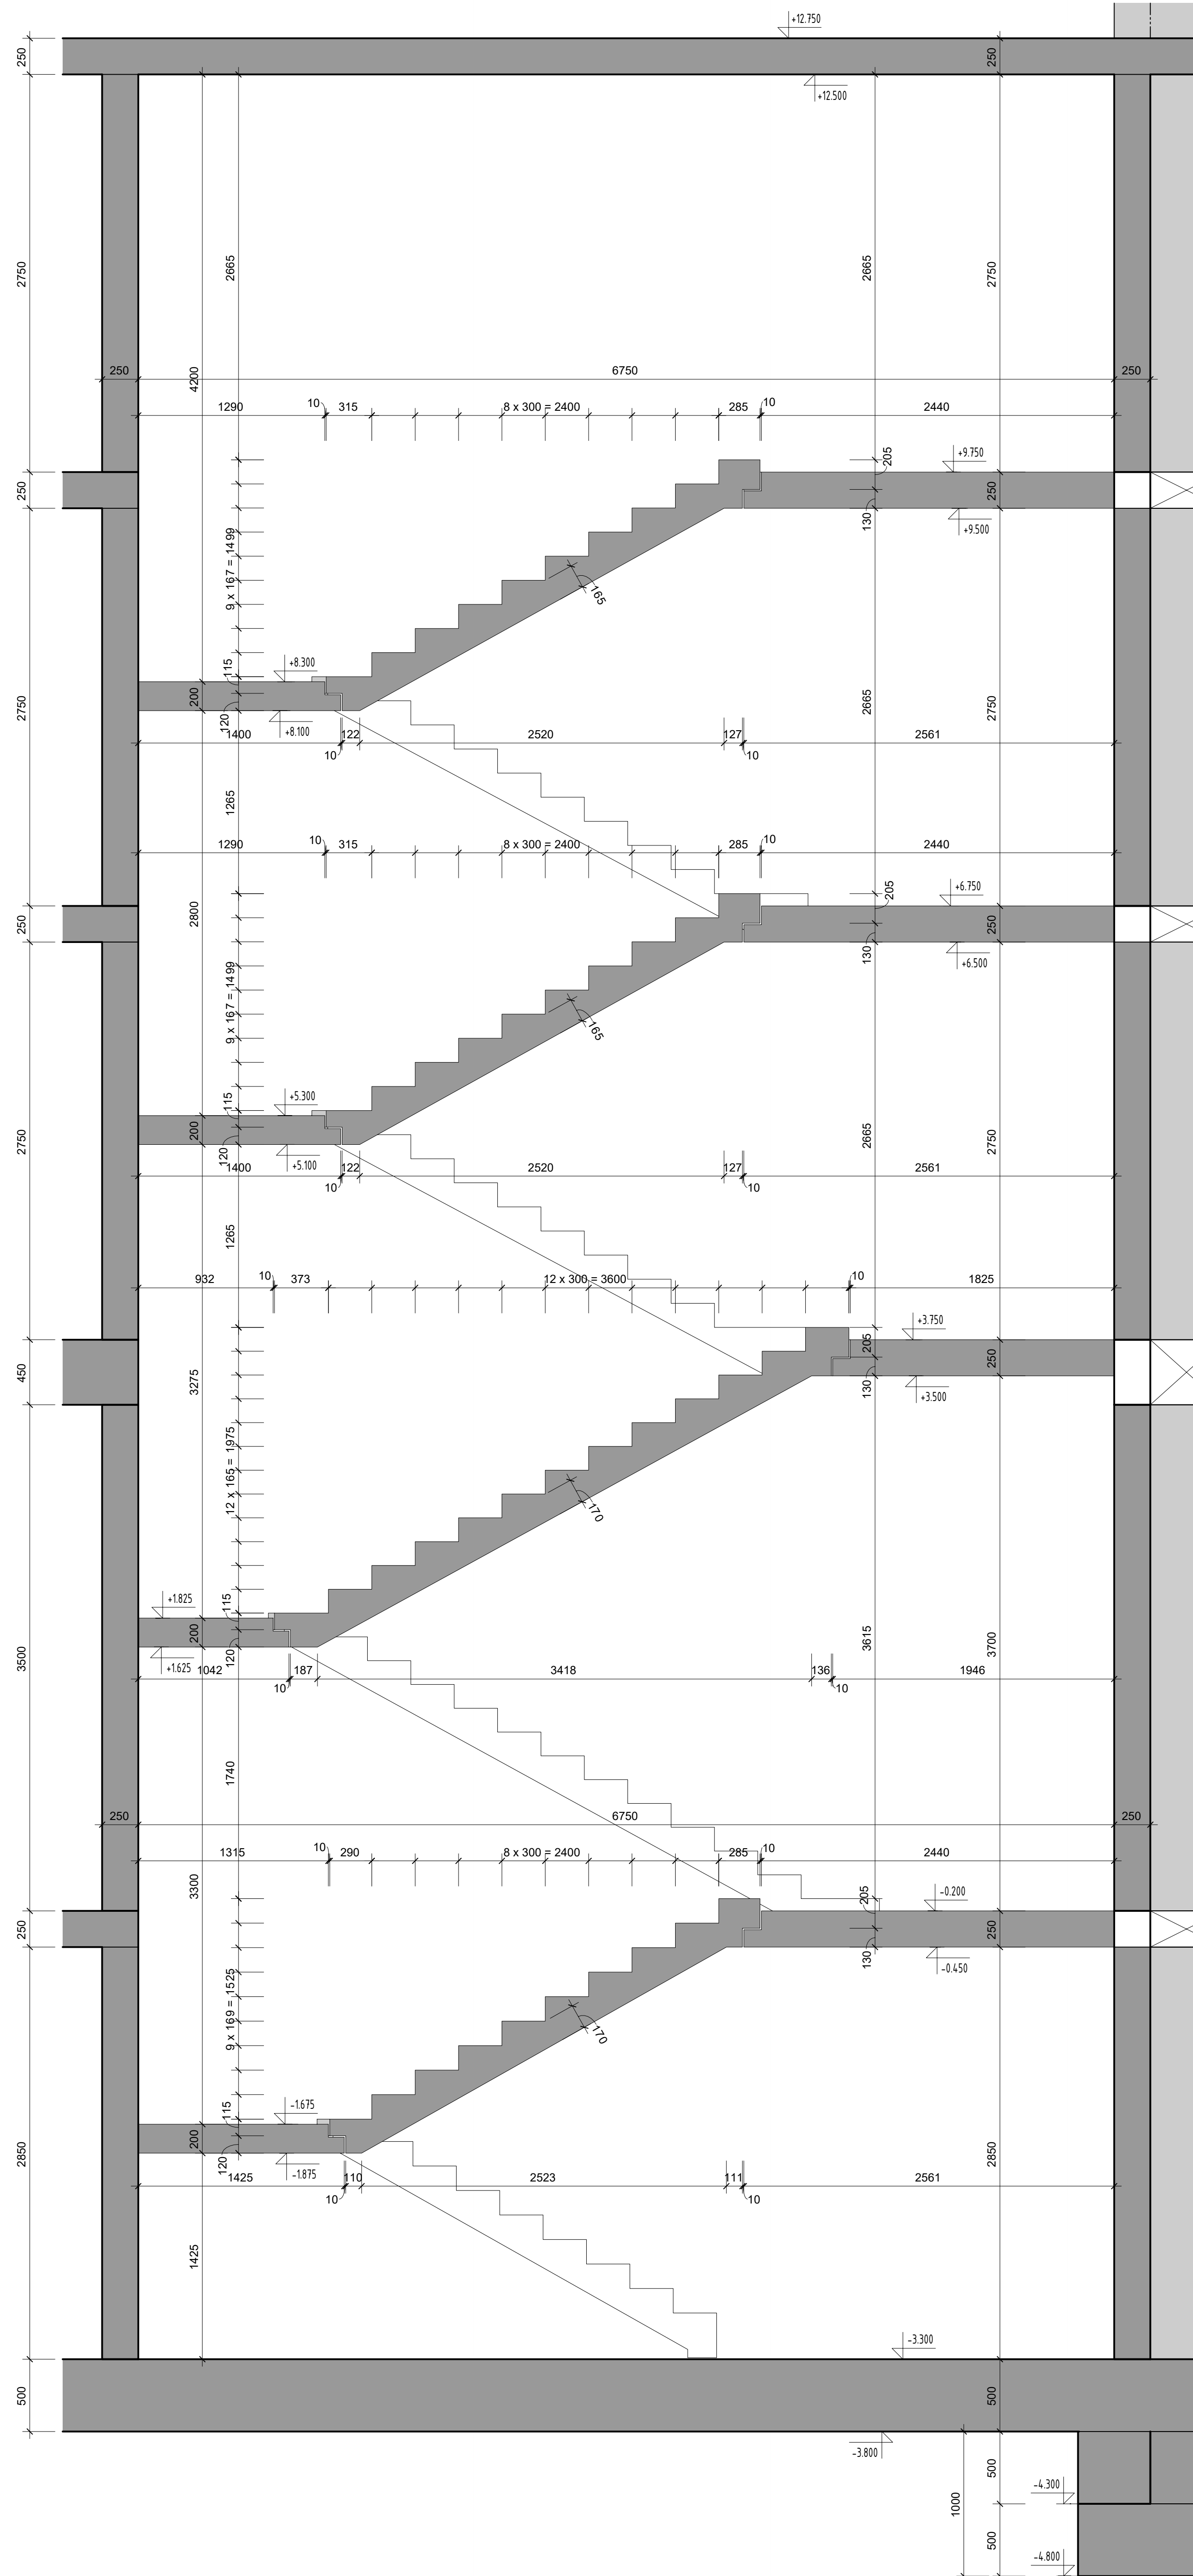


Pôdorys, M 1 : 25

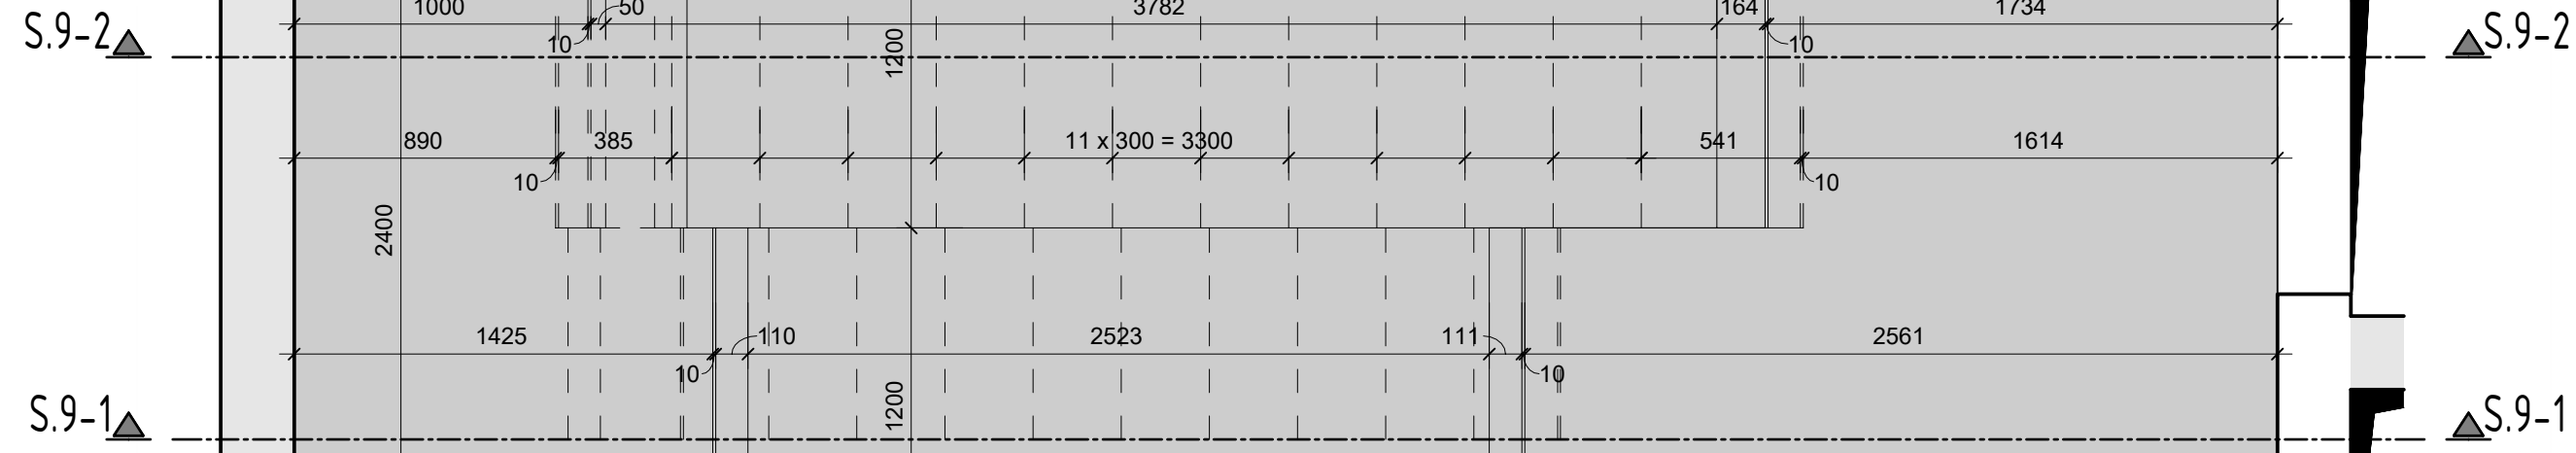


Rez. M 1: 25

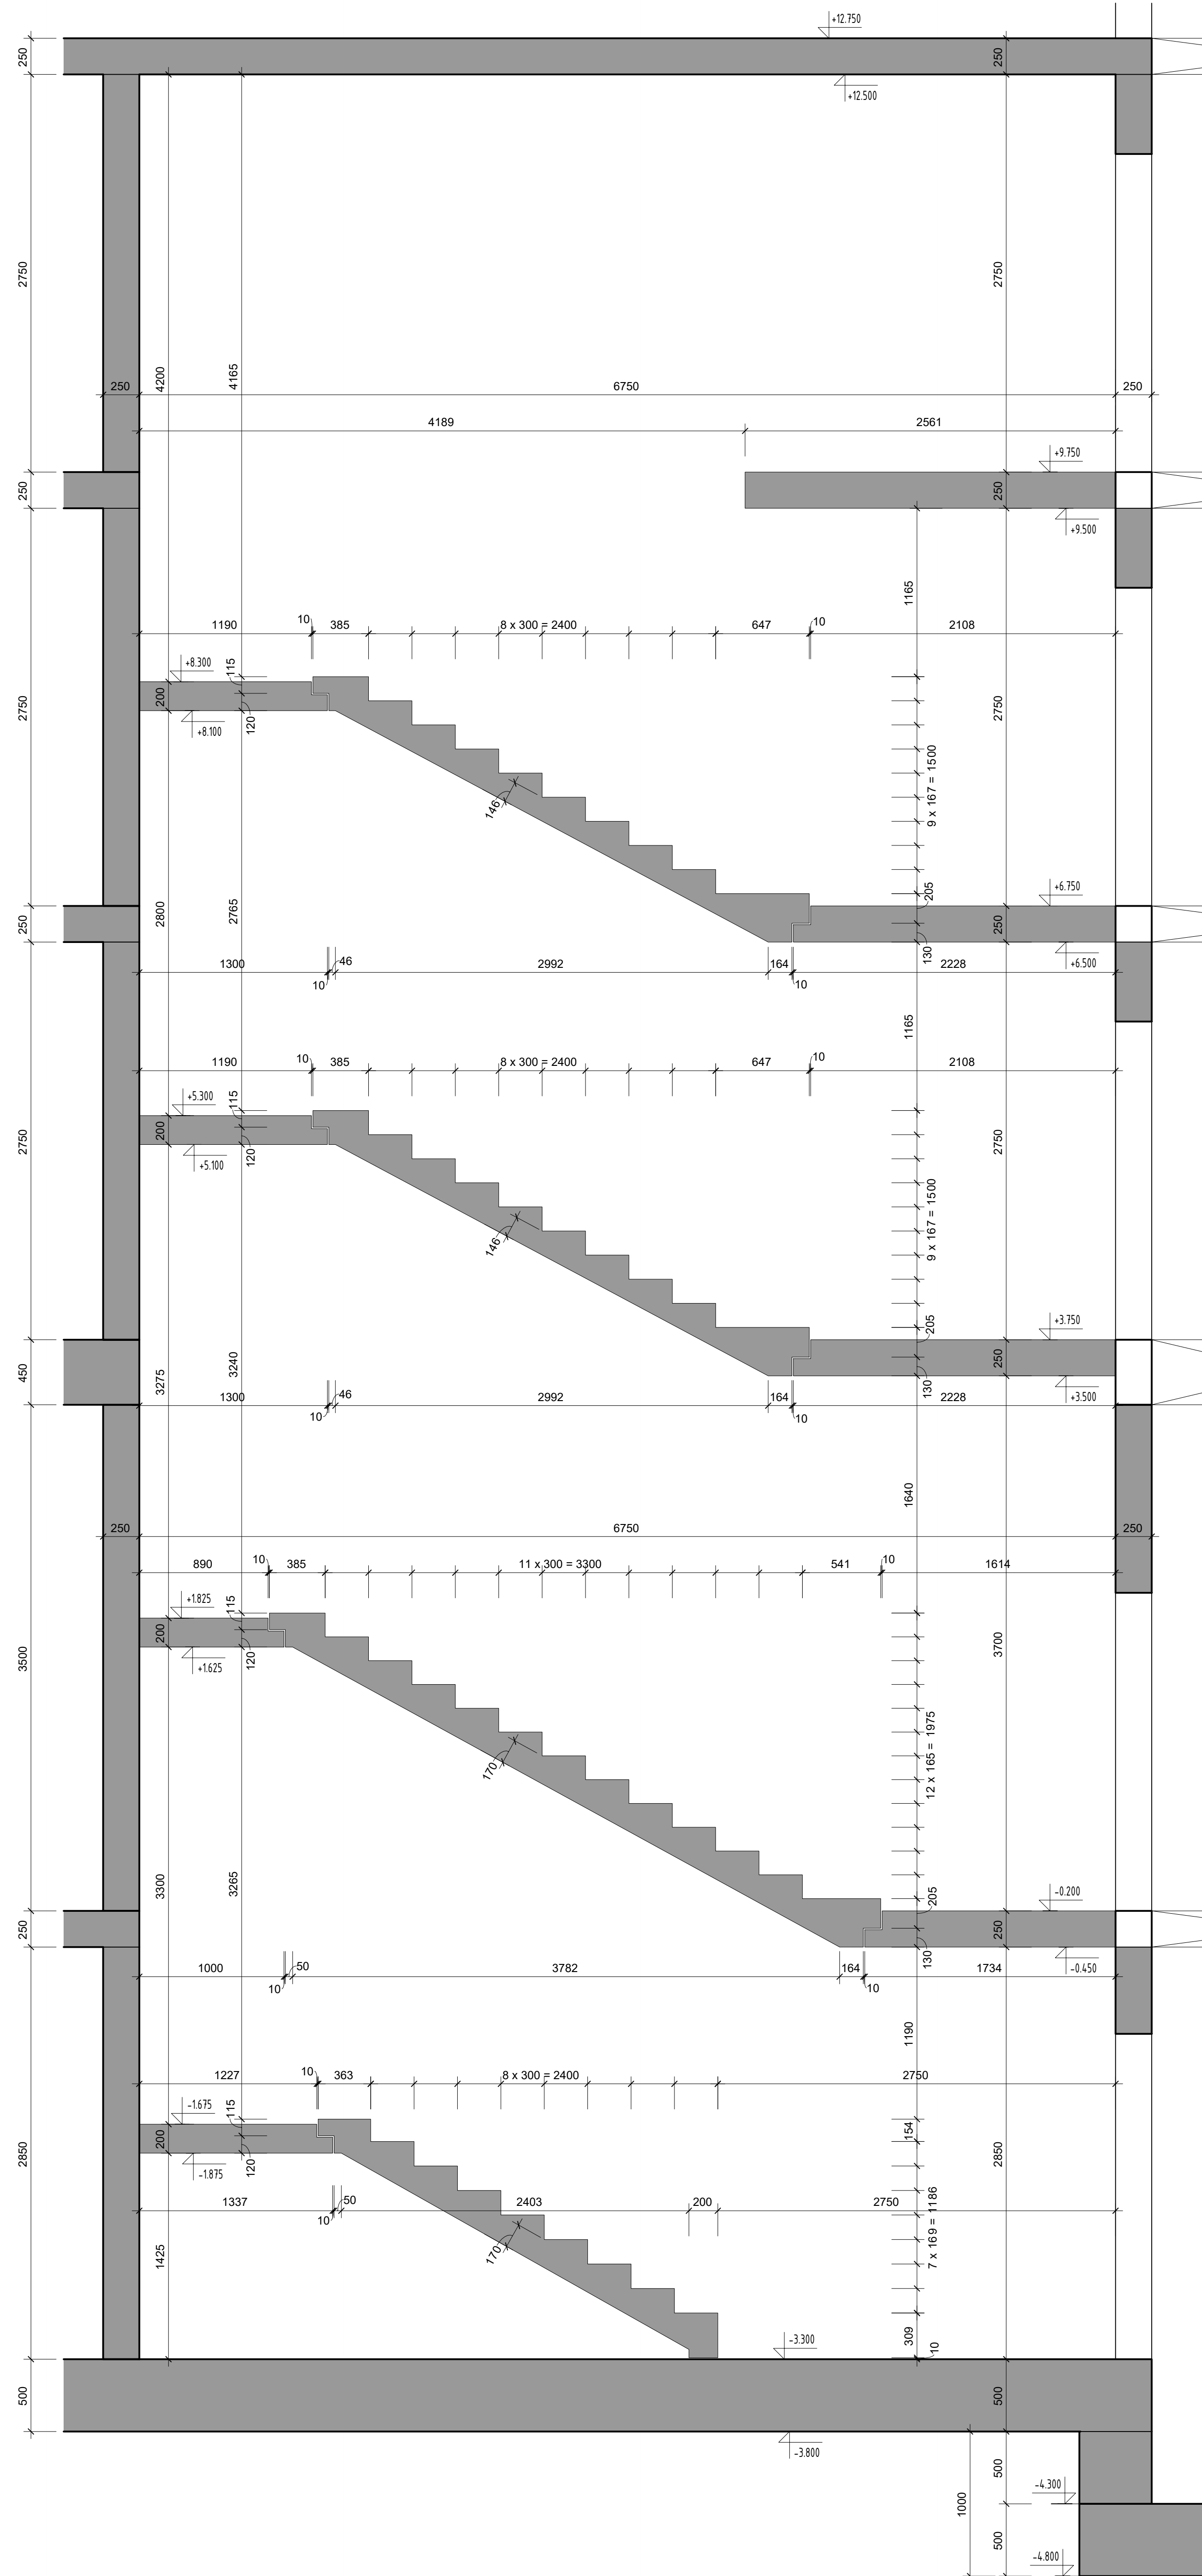




Pôdorys, M 1: 25

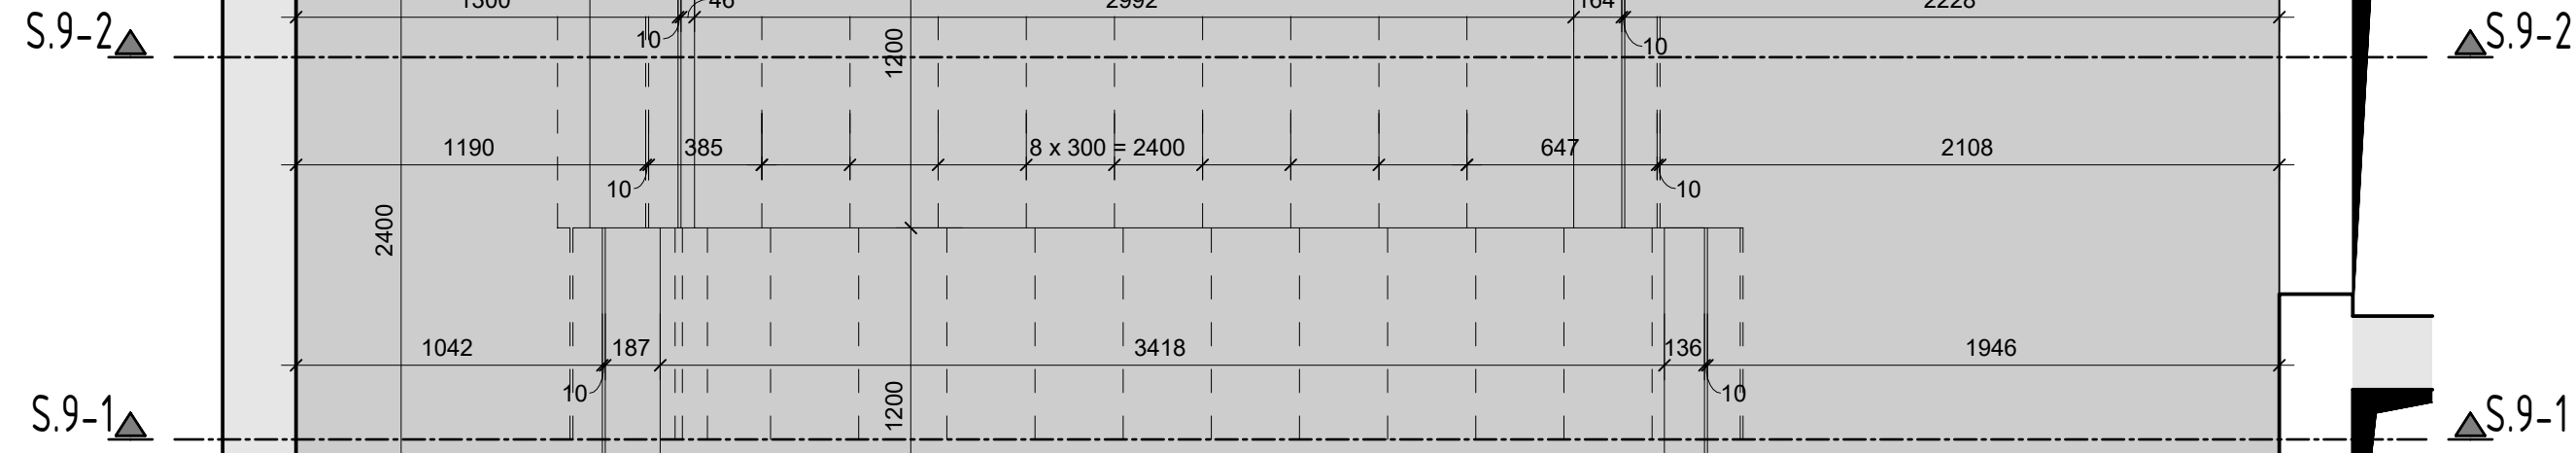

Pôdorys, M 1: 25

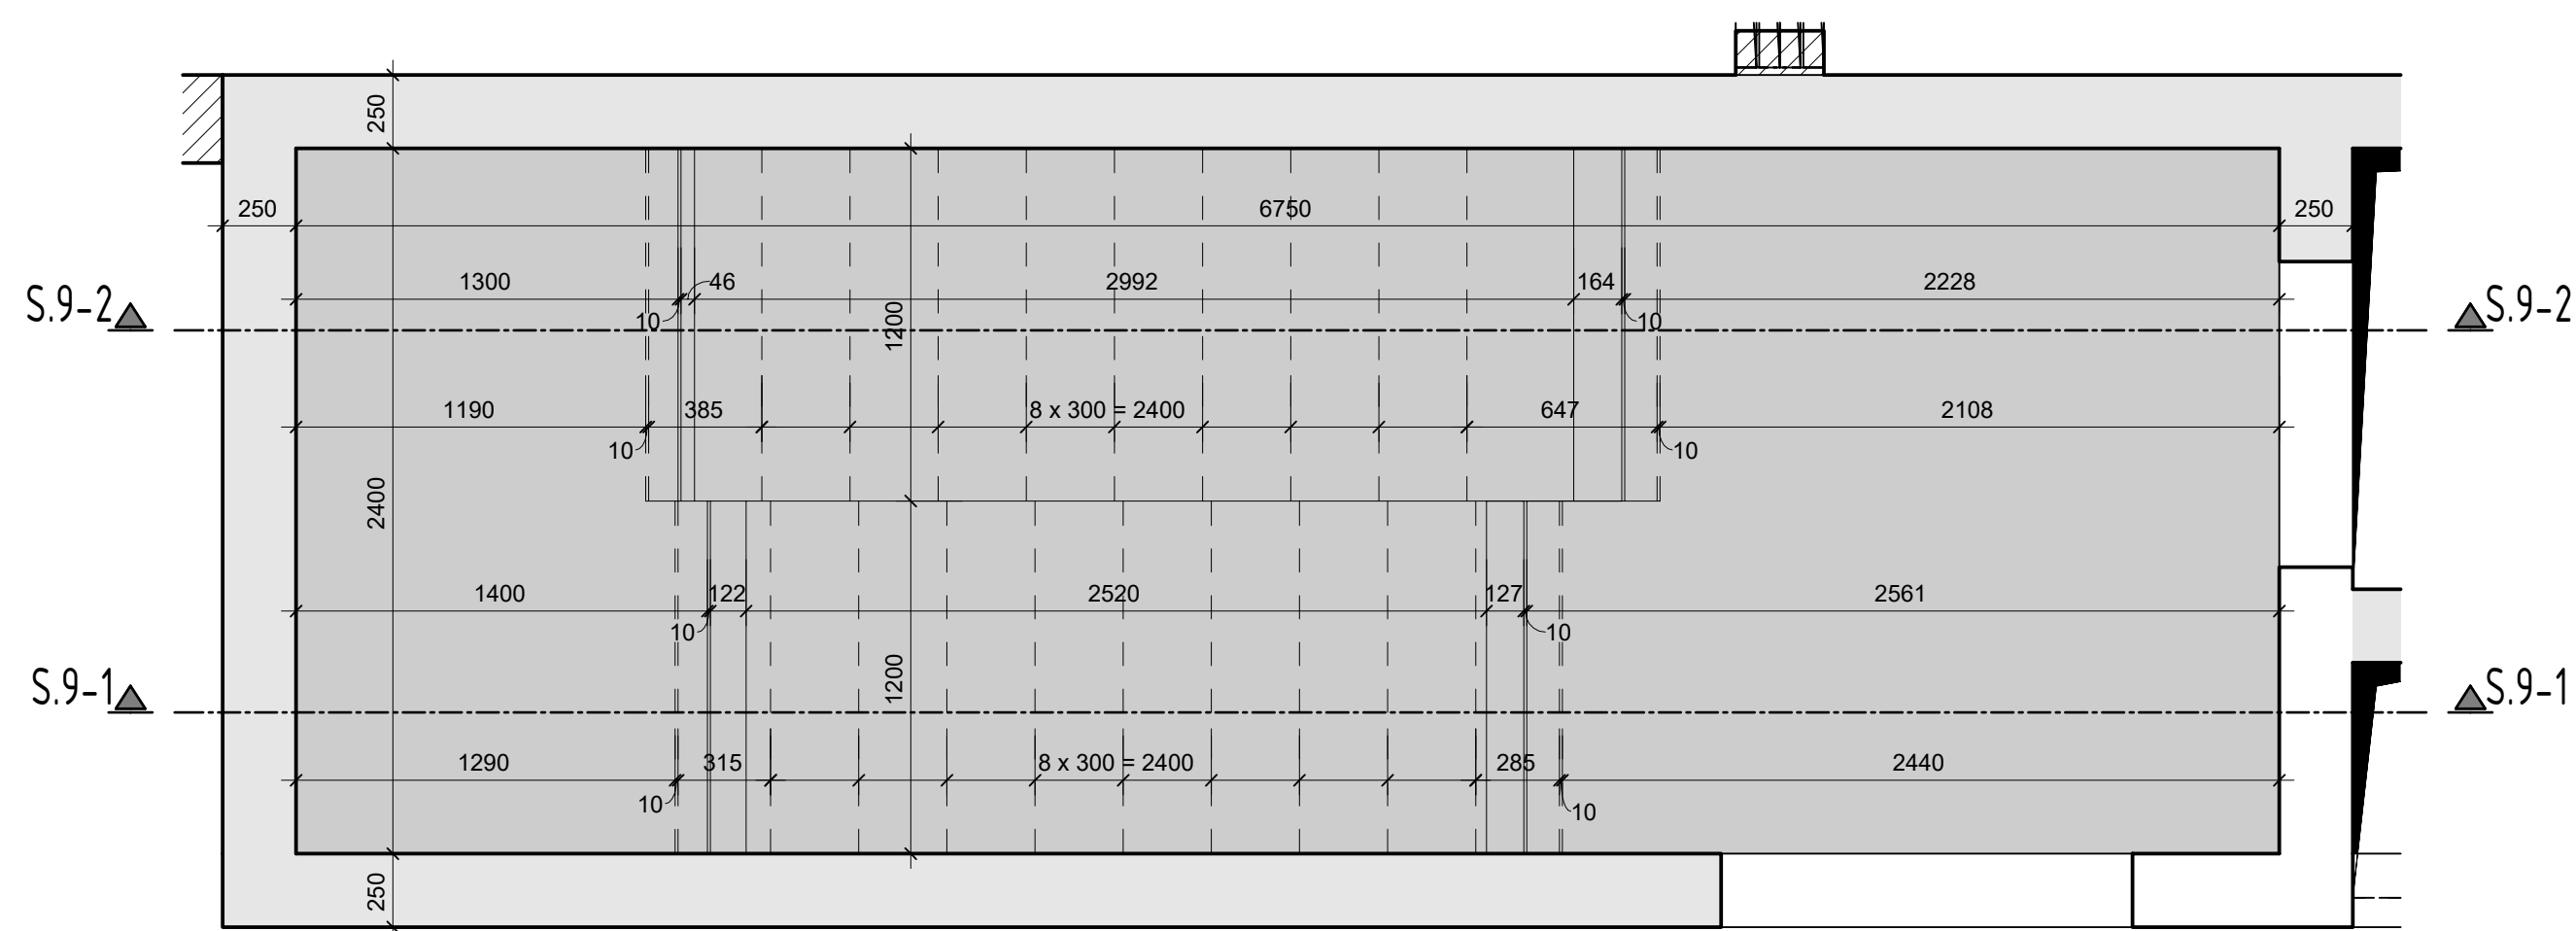

Pôdorys, M 1 : 25

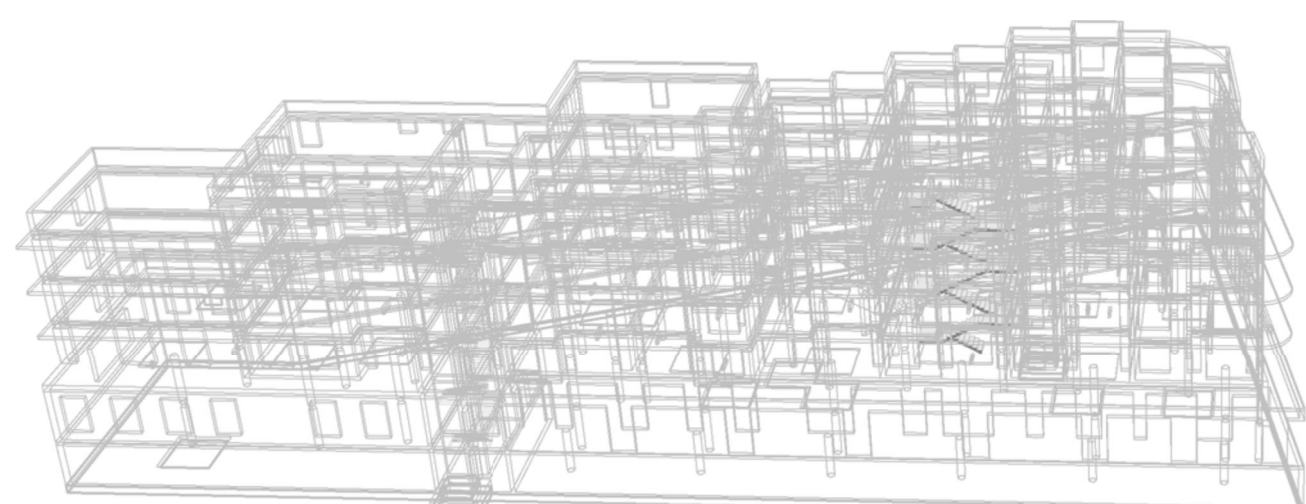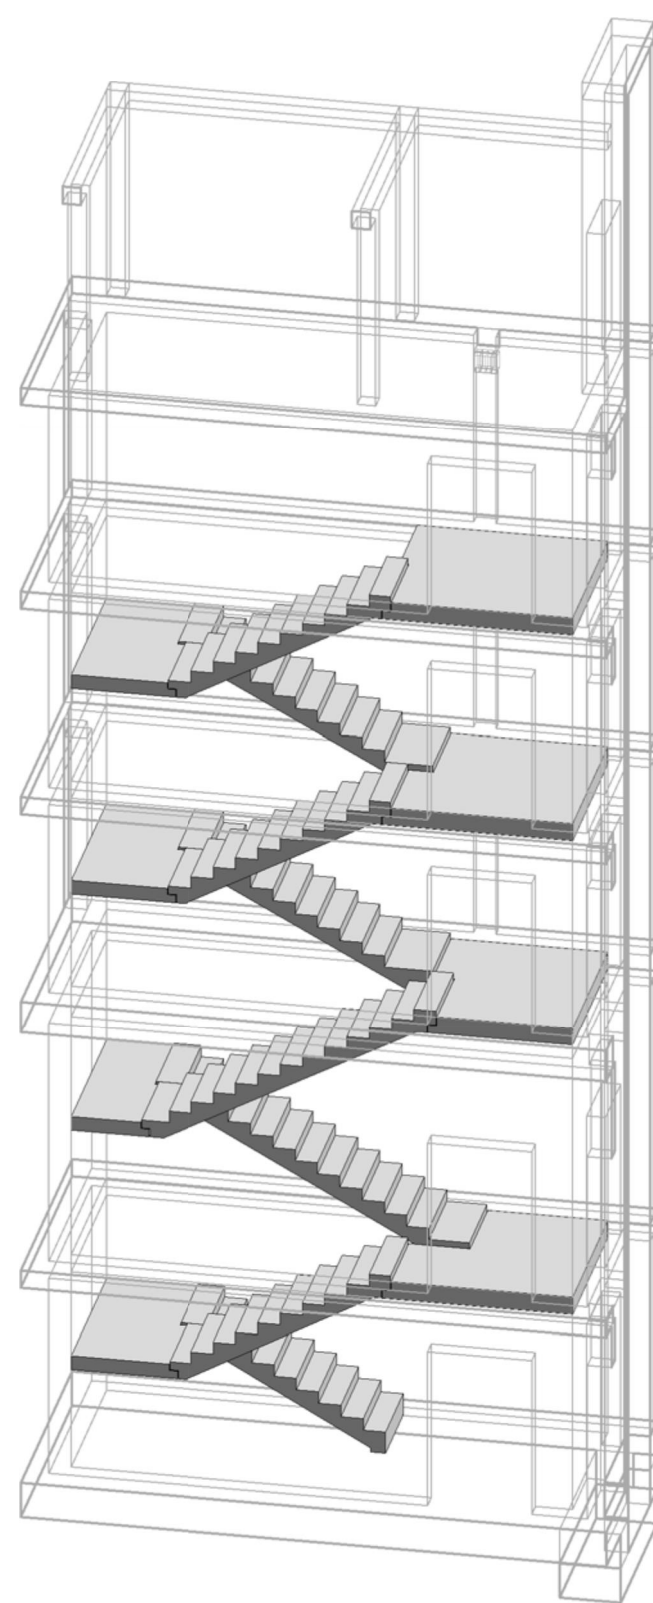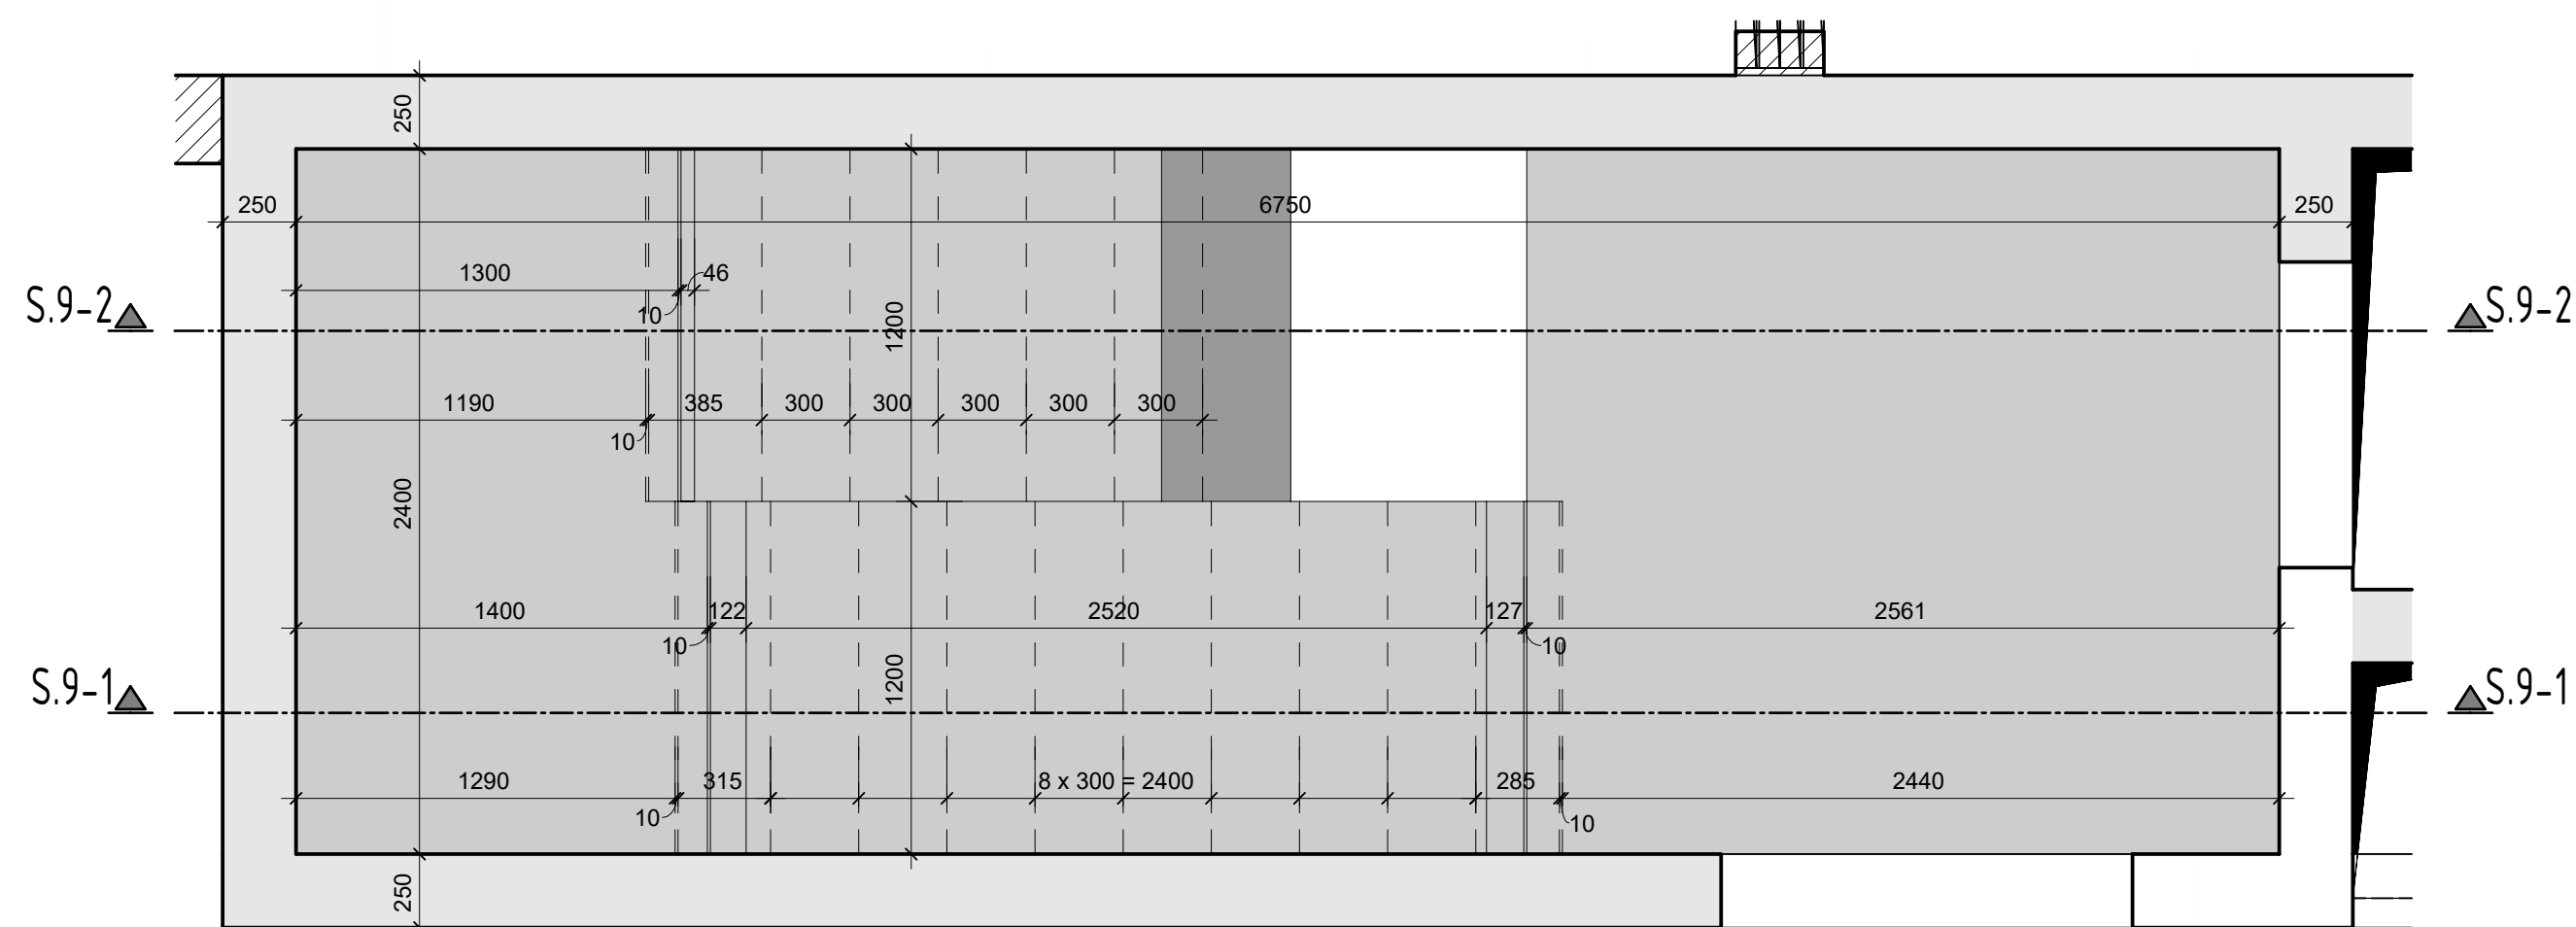

	ŽELEZOBETÓN V REZE		ŽELEZOBETÓN V PÓDORYSE
	MURIVO V REZE		MURIVO V PÓDORYSE
	DREVO		TEPELNÁ IZOLÁCIA
	DEBNÍČE TVÁRNICE V REZE		DEBNÍČE TVÁRNICE V PÓDORYSE
	PROSTÝ BETÓN		OCEĽ

Prostř. (Přek)	Matériau et norme	Pourcentage béton	Caractéristique	Prostř. (Přek)
Základ	BETON STN EN 206 - 1+A1+A7	2520	XF1, XC2,30H - Cl 0,4 - D _{max} 16 - S3	
Struktur. des. schicht	BETON STN EN 206 - 1+A1+A7	3037	XC1(SK) - Cl 0,4 - D _{max} 16 - S3	
Sbív.	BETON STN EN 206 - 1+A1+A7	3037	XC1(SK) - Cl 0,4 - D _{max} 16 - S3	
Murivo obložení	STN EN 771 - 1+A1	P15	P15 Porenmörtel 30 auf mattu Porenmörtel MM 50	
Murov. izolování	STN EN 771 - 1+A1	P20	P20 Porenmörtel 30 AKU MM auf mattu M10	
Vyztužený prvky	BETONÁRSKÁ VÝSTUŽ EN 10080	B500		

[illegible]

ZODPOVEDNÝ PROJEKTANT Ing. IVAN HOLÝ, PhD.		INDEX		POPS ZMENY	DÁTUM	VÝKONAL	POPIS
		ZMENY					
 • office: h.p.projekt@gmail.com •		PROJEKT POLYFUNKČNÝ DOM ASPIRIA			INVESTOR		
GENERALNÝ PROJEKTANT		STAVEBNÝ OBJEKT			DRUH DOKUMENTU E 1.2 STATIKA		
PROJEKTANT Ing. Ivan Holý, PhD.		DOKUMENT PROJEKT PRE STAVEBNÉ POVOLENIE			DÁTUM VÝBANA 27.1.21		
VYPRACOVÁV Ing. Ivan Holý, PhD.		NÁZOV DOKUMENTU Výkres tvaru schodiska 502			ČÍSLO ZNAČKY		DÁTUM VÝBANA 27.1.21
					ZMENÁ 00	JAZYK sk	MERKA LIST
					VT-09		