


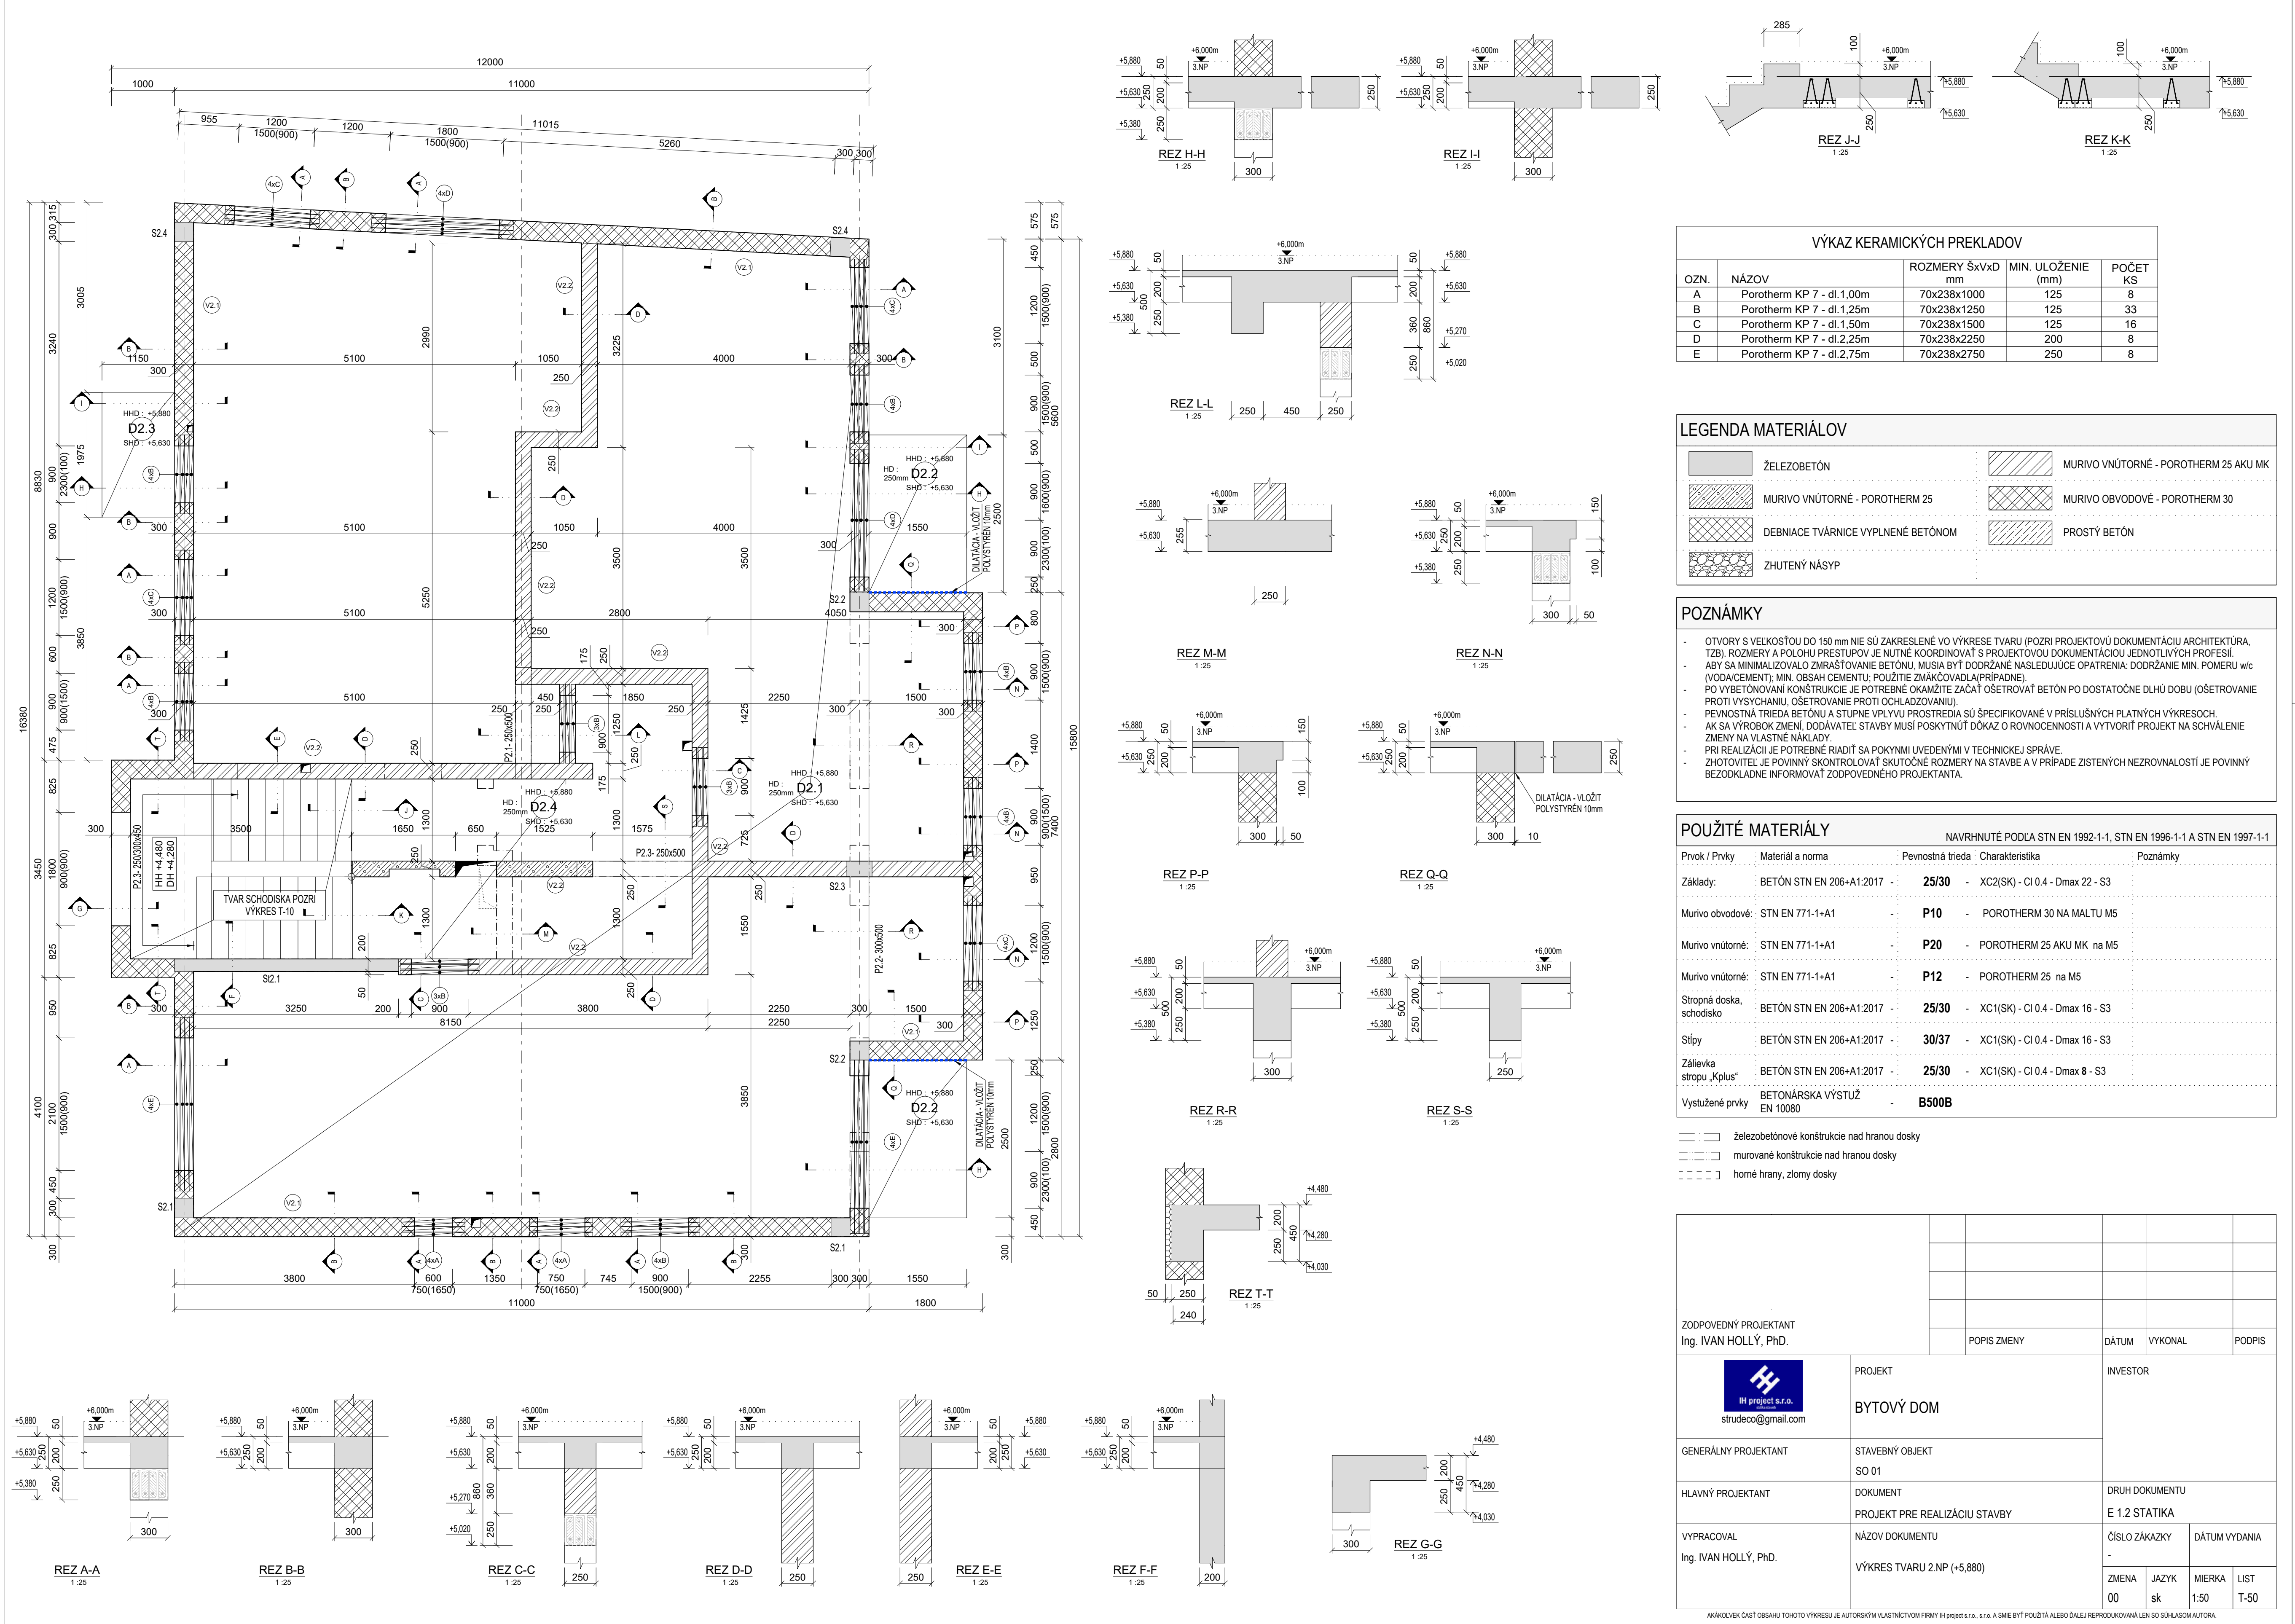

VÝKAZ KERAMICKÝCH PREKLADOV				
OZN.	NÁZOV	ROZMERY Šxvxd mm	MIN. ULOŽENIE (mm)	POČET KS
A	Porotherm KP 7 - dl.1,00m	70x238x1000	125	8
B	Porotherm KP 7 - dl.1,25m	70x238x1250	125	33
C	Porotherm KP 7 - dl.1,50m	70x238x1500	125	16
D	Porotherm KP 7 - dl.2,25m	70x238x2250	200	8
E	Porotherm KP 7 - dl.2,75m	70x238x2750	250	8

LEGENDA MATERIÁLOV			
	ŽELEZOBETÓN		MURIVO VNÚTORNÉ - POROTHERM 25 AKU MK
	MURIVO VNÚTORNÉ - POROTHERM 25		MURIVO OBVODOVÉ - POROTHERM 30
	DEBNIACE TVÁRNICE VYPLNENÉ BETÓNOM		PROSTÝ BETÓN
	ZHUTENÝ NÁSYP		

POZNÁMKY	
- OTVORY S VEĽKOSŤOU DO 150 mm NIE SÚ ZAKRESLENÉ VO VÝKRESE TVARU (POZRI PROJEKTOVÚ DOKUMENTÁCIU ARCHITEKTÚRA, TZB). ROZMERY A POLOHU PRESTUPOV JE NÚTNÉ KOORDINOVÁŤ S PROJEKTOVOU DOKUMENTÁCIOU JEDNOTLIVÝCH PROFESIÍ. - ABY SA MINIMALIZOVALO ZMRAŠŤOVANIE BETÓNU, MUSIA BYŤ DODRŽANÉ NASLEDUJÚCE OPATRENIA: DODRŽANIE MIN. POMERU w/c (VODA/CEMENT); MIN. OBSAH CEMENTU; POUŽITIE ZMÄKČOVADLA (PRÍPADNE). - PO VYBETÓNOVANÍ KONŠTRUKCIE JE POTREBNÉ OKAMŽITE ZAČAT OŠETROVAŤ BETÓN PO DOSTATOČNE DĽHÚ DOBU (OŠETROVANIE PROTÍ VYSYCHANIU, OŠETROVANIE PROTÍ OCHLADZOVANIU). - PEVNOSTNÁ TRIEDA BETÓNU A STUPNE VPLYVU PROSTREDIA SÚ ŠPECIFIKOVANÉ V PRÍSLUŠNÝCH PLATNÝCH VÝKRESOCH. - AK SA VÝROBOK ZMENÍ, DODÁVATEĽ STAVBY MUSÍ POSKYTNÚŤ DŮKAZ O ROVNOCENNOSTI A VYTVORIŤ PROJEKT NA SCHVÁLENIE ZMENY NA VLASTNÉ NÁKLADY. - PRI REALIZÁCII JE POTREBNÉ RIADIŤ SA POKYNNMI UVEDENÝMI V TECHNICKEJ SPRÁVE. - ZHOTOVITEĽ JE POVINNÝ SKONTROLOVAŤ SKUTOČNÉ ROZMERY NA STAVBE A V PRÍPADE ZISTENÝCH NEZROVNALOSTÍ JE POVINNÝ BEZODKLADNE INFORMOVAŤ ZODPOVEDNÉHO PROJEKTANTA.	

POUŽITÉ MATERIÁLY				
Prvok / Prvky	Materiál a norma	Pevnostná trieda	Charakteristika	Poznámky
Základy:	BETÓN STN EN 206+A1:2017	25/30	- XC2(SK) - Cl 0.4 - Dmax 22 - S3	
Murivo obvodové:	STN EN 771-1+A1	P10	- POROTHERM 30 NA MALTU M5	
Murivo vnútorné:	STN EN 771-1+A1	P20	- POROTHERM 25 AKU MK na M5	
Murivo vnútorné:	STN EN 771-1+A1	P12	- POROTHERM 25 na M5	
Stropná doska, schodisko	BETÓN STN EN 206+A1:2017	25/30	- XC1(SK) - Cl 0.4 - Dmax 16 - S3	
Stĺpy	BETÓN STN EN 206+A1:2017	30/37	- XC1(SK) - Cl 0.4 - Dmax 16 - S3	
Zálievka stropu „Kplus“	BETÓN STN EN 206+A1:2017	25/30	- XC1(SK) - Cl 0.4 - Dmax 8 - S3	
Vystužené prvky	BETONÁRSKA VÝSTUŽ EN 10080	B500B		

- železobetónové konštrukcie nad hranou dosky
- murované konštrukcie nad hranou dosky
- horné hrany, zlomy dosky

ZODPOVEDNÝ PROJEKTANT Ing. IVAN HOLLÝ, PhD.		POPIS ZMENY	DÁTUM	VYKONAL	PODPIS
 strudeco@gmail.com		PROJEKT BYTOVÝ DOM	INVESTOR		
GENERÁLNY PROJEKTANT		STAVEBNÝ OBJEKT SO 01	DRUH DOKUMENTU E 1.2 STATIKA		
HLAVNÝ PROJEKTANT		DOKUMENT PROJEKT PRE REALIZÁCIU STAVBY			
VYPRACOVAL Ing. IVAN HOLLÝ, PhD.		NÁZOV DOKUMENTU VÝKRES TVARU 2.NP (+5,880)	ČÍSLO ZÁKAZKY -	DÁTUM VYDANIA	
			ZMENA 00	JAZYK sk	MIERKA 1:50
				LIST T-50	