


Strop nad 3. NP

Pôdorys, M 1 : 50


REZ S.5-1

Rez, M 1 : 25

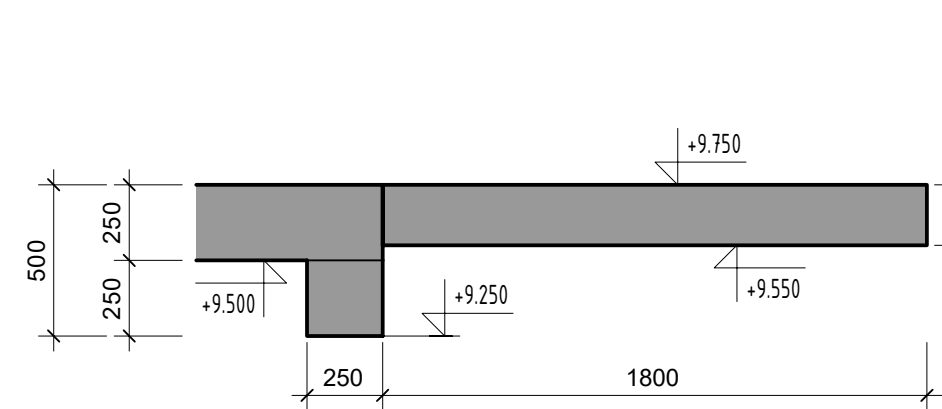


REZ S.5-2

Rez, M 1 : 25

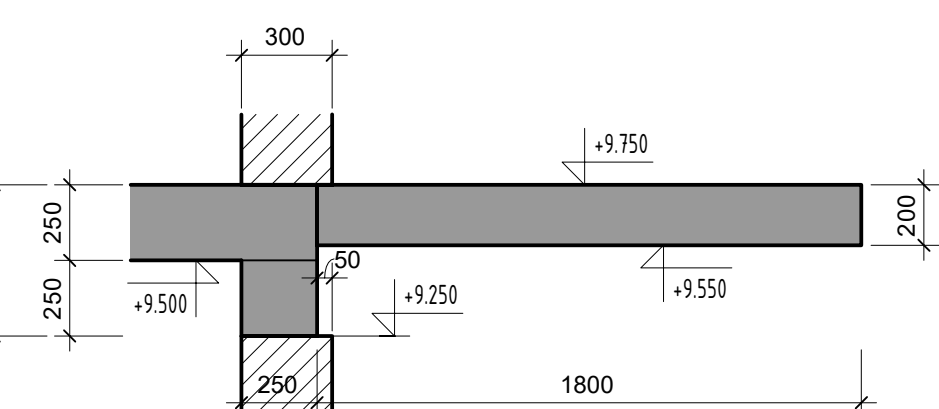


REZ S.5-3

Rez, M 1 : 25

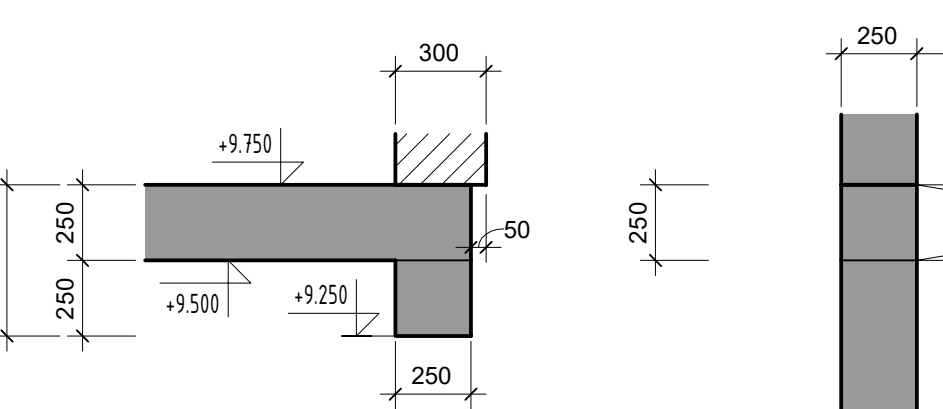


REZ S.5-4

Rez, M 1 : 25

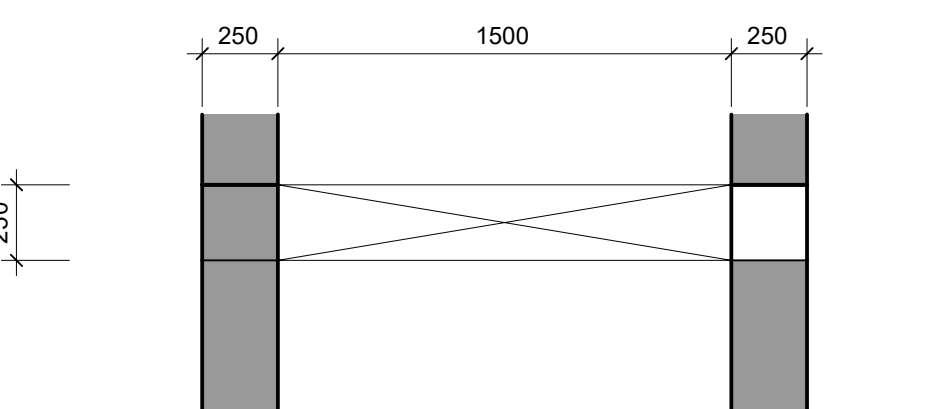


REZ S.5-5

Rez, M 1 : 25

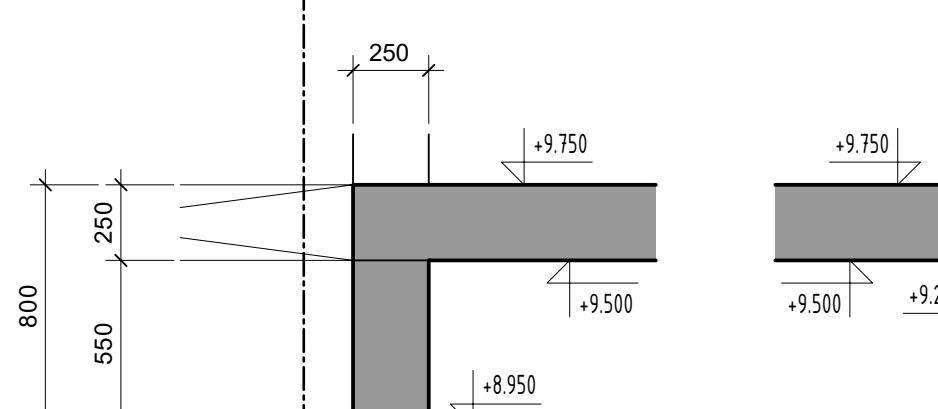


REZ S.5-6

Rez, M 1 : 25

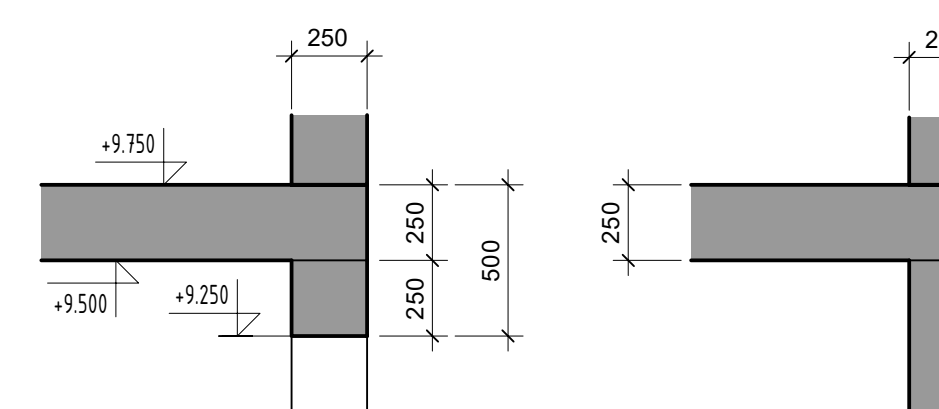


REZ S.5-7

Rez, M 1 : 25

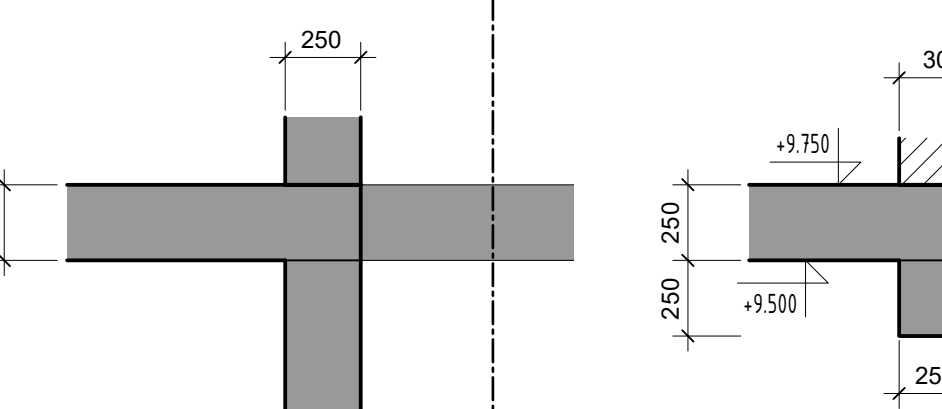

REZ S.5-8

Rez, M 1 : 25

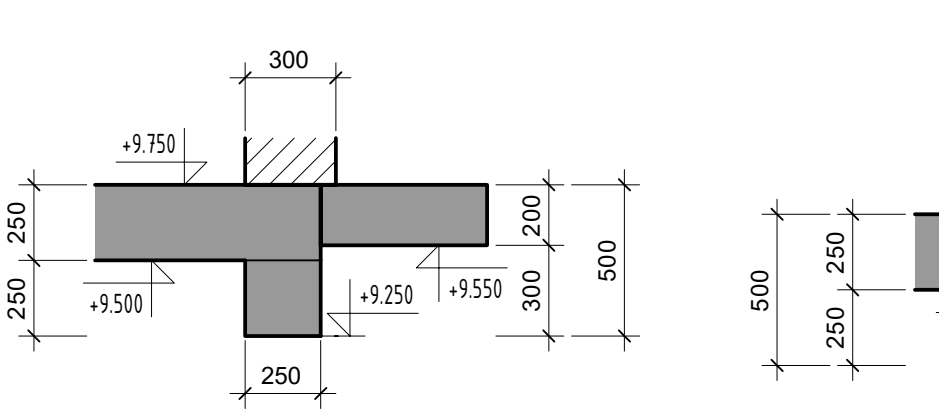


REZ S.5-9

Rez, M 1 : 25




REZ S.5-10

Rez, M 1 : 25

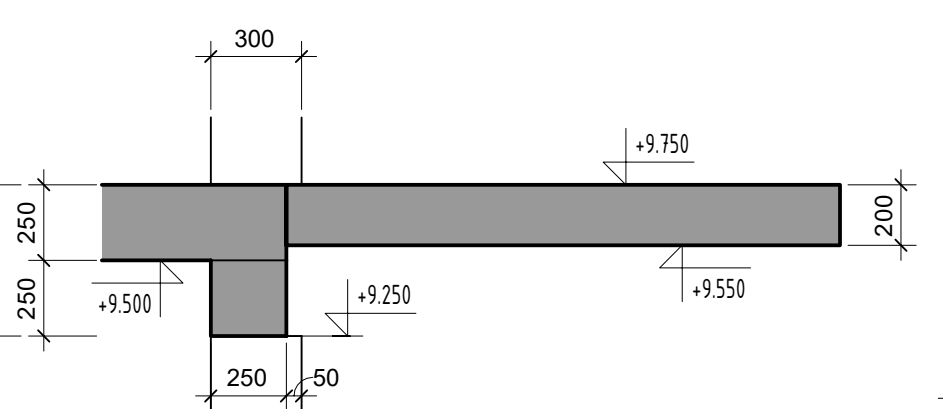


REZ S.5-11

Rez, M 1 : 25

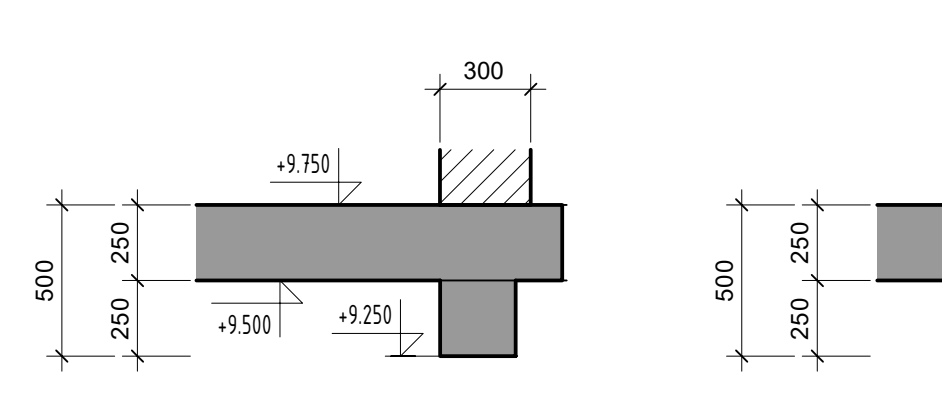


REZ S.5-12

Rez, M 1 : 25

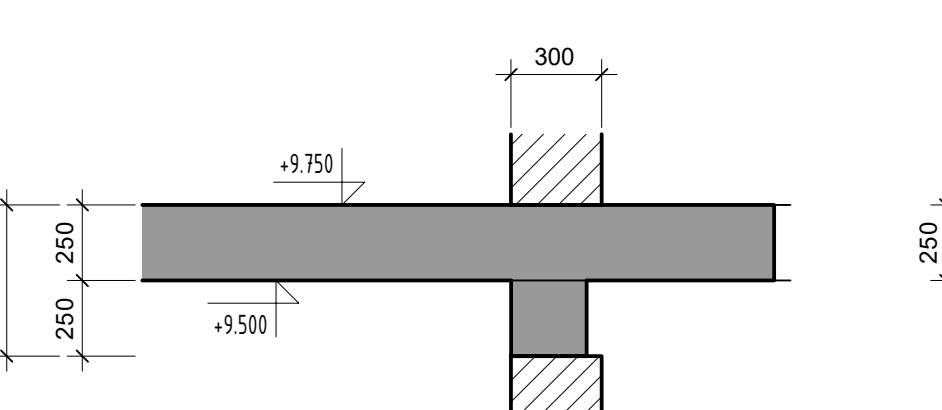


REZ S.5-13

Rez, M 1 : 25

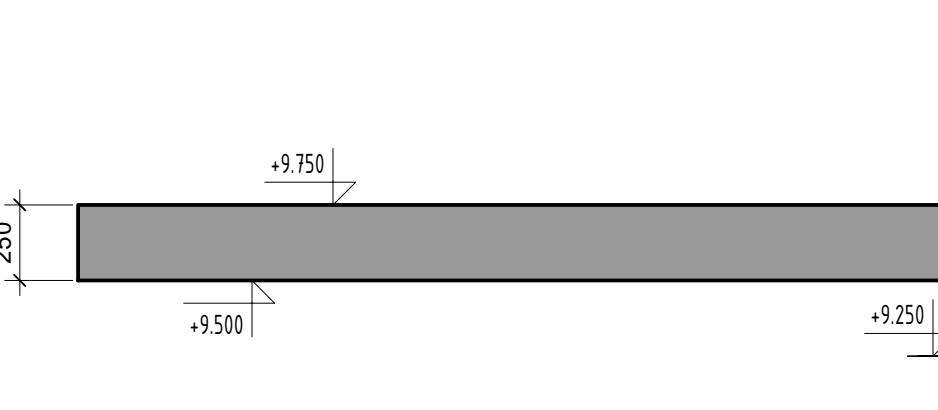


REZ S.5-14

Rez, M 1 : 25

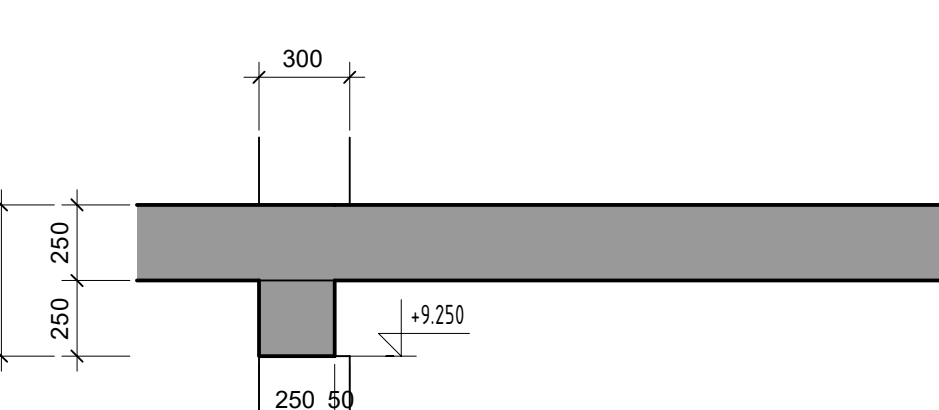


REZ S.5-15

Rez, M 1 : 25

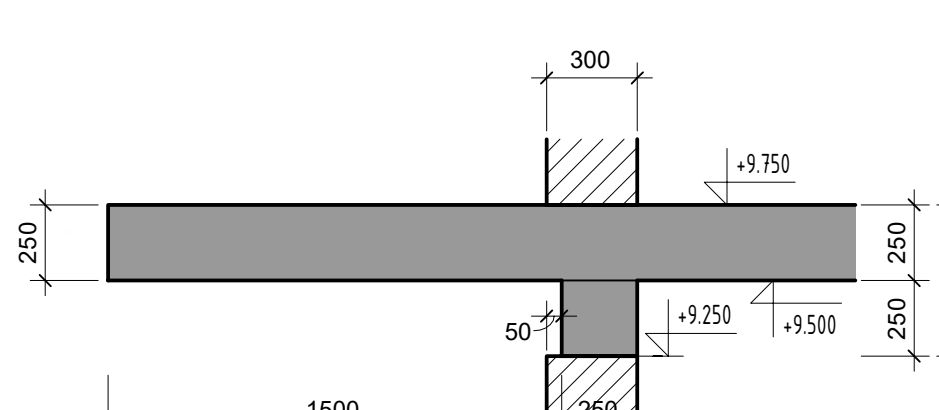


REZ S.5-16

Rez, M 1 : 25

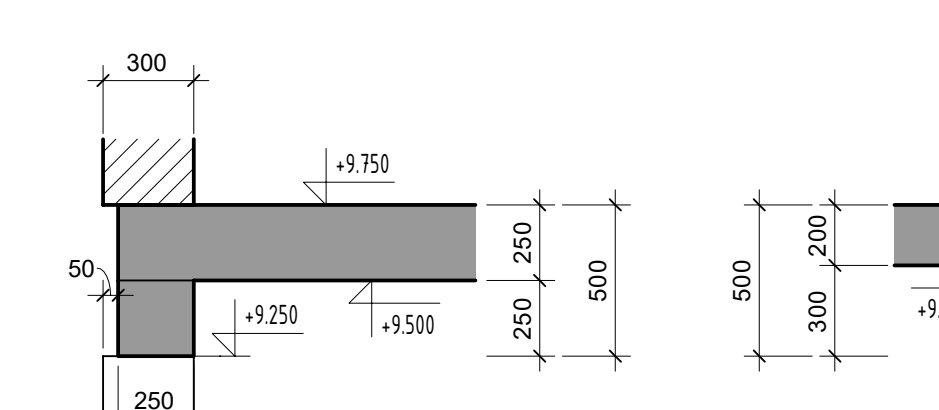


REZ S.5-17

Rez, M 1 : 25

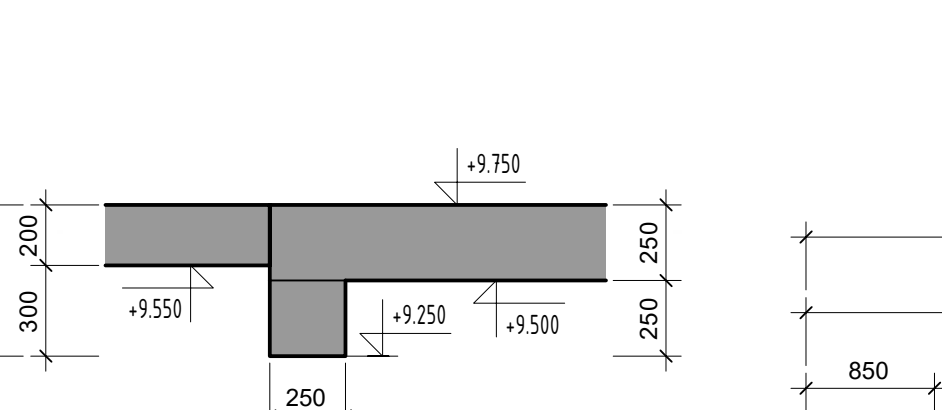


REZ S.5-18

Rez, M 1 : 25

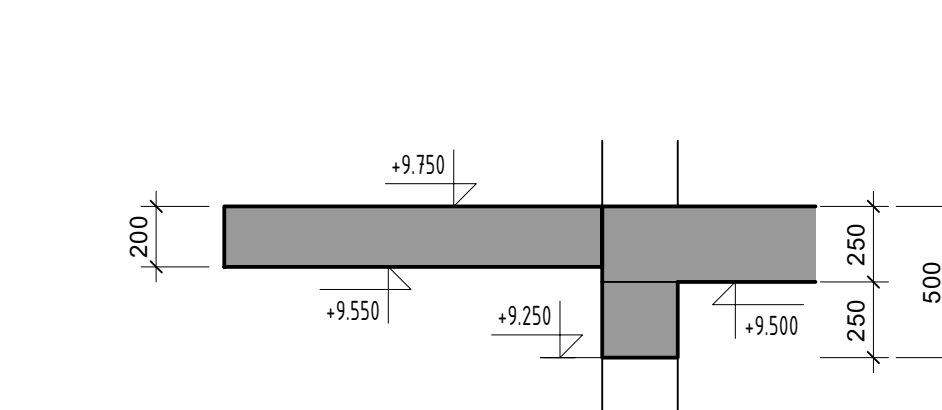


REZ S.5-19

Rez, M 1 : 25

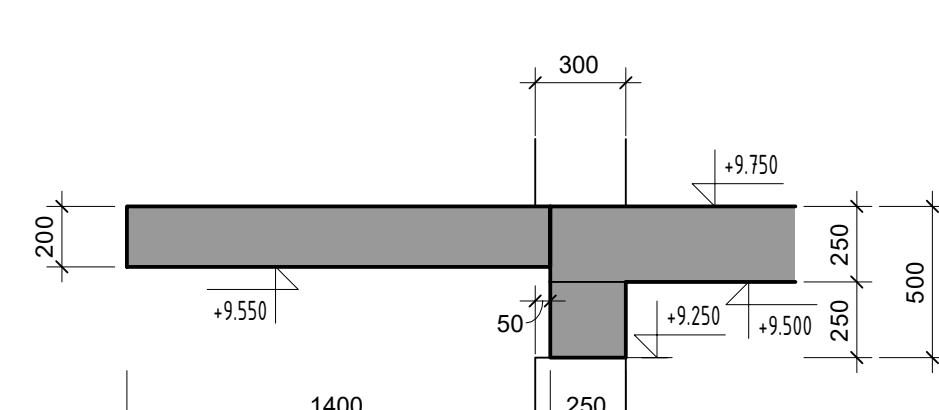


REZ S.5-20

Rez, M 1 : 25

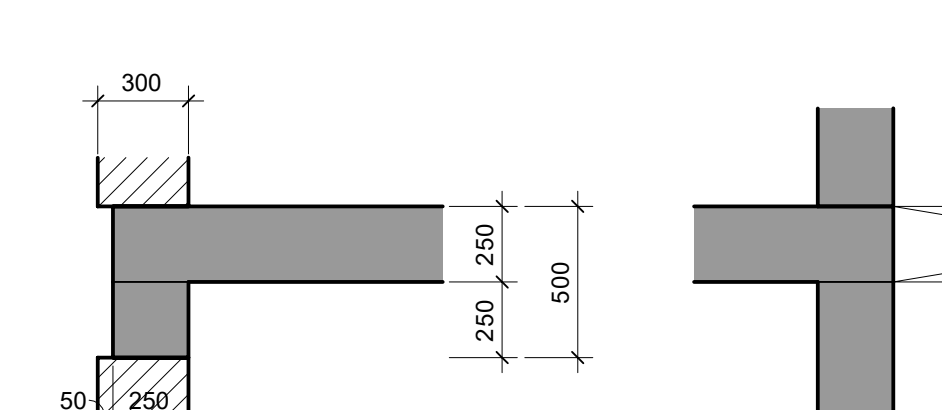


REZ S.5-21

Rez, M 1 : 25

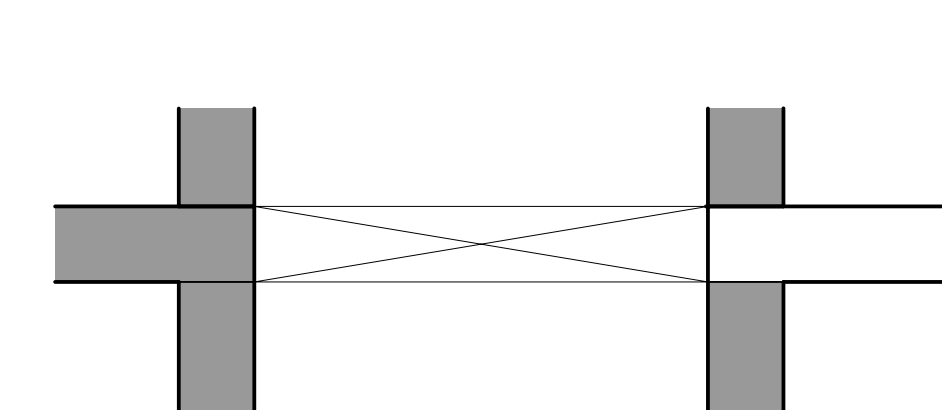



REZ S.5-22

Rez, M 1 : 25

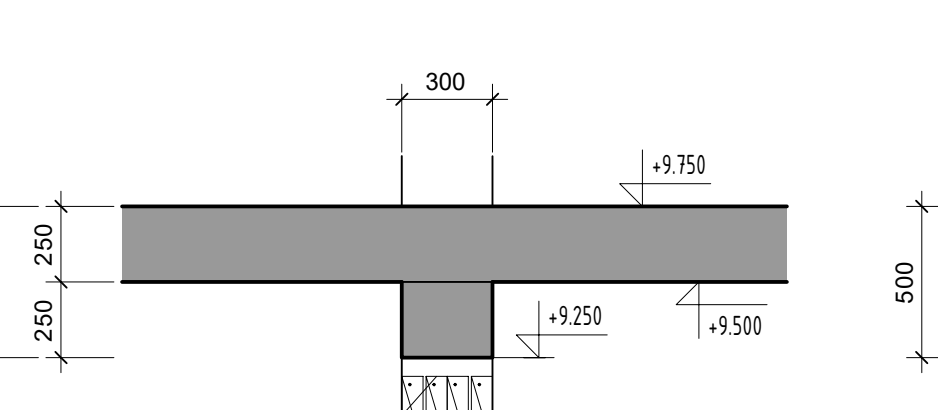


REZ S.5-23

Rez, M 1 : 25

 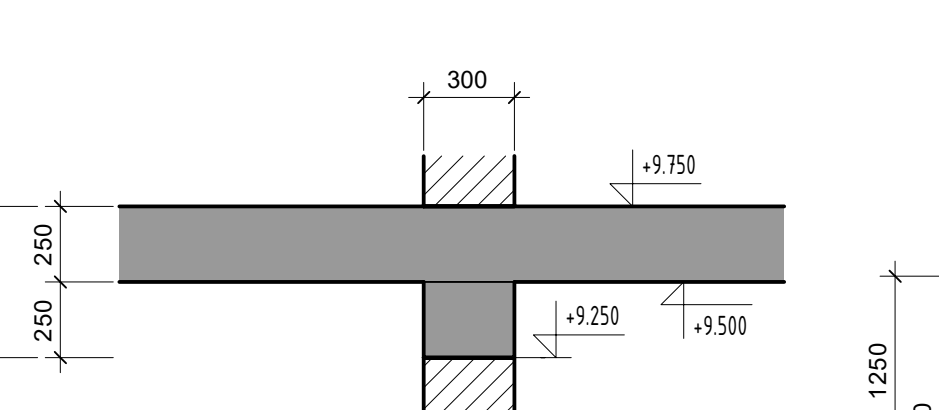

VÝKAZ PREFABRIKÁTOV 3. NP				
Číslo	Prvek	Typ	Rozmer (mm)	Plocha (m²)
PRE 03	Nový preklad	Panosterm KP 7 (1,25m)	700x20x1250	96

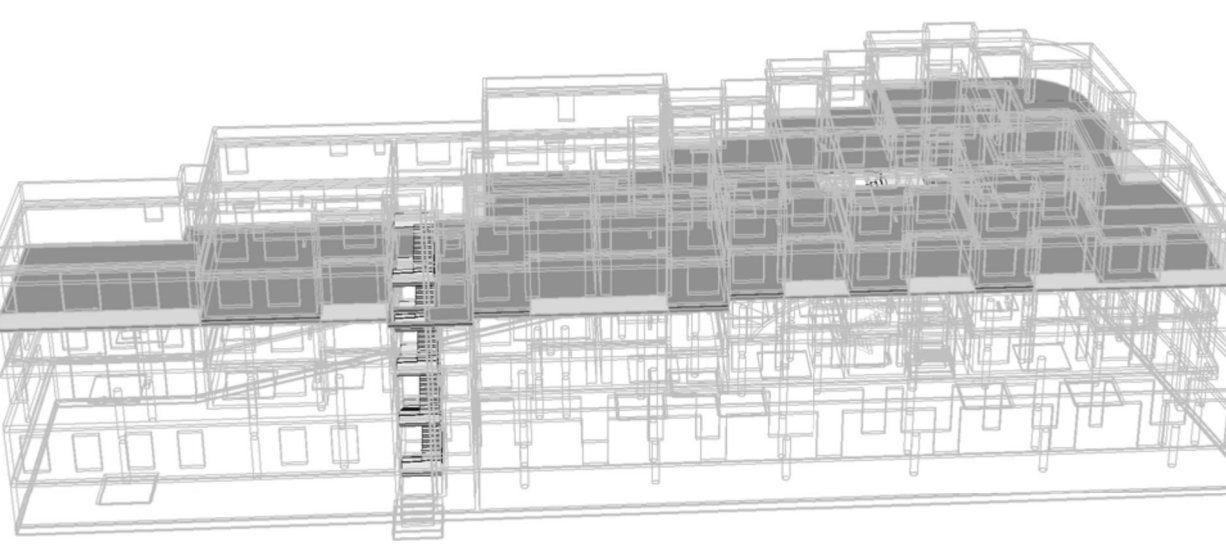

Strop nad 3.NP - 3D POHLED

LEGENDA MATERIÁLOV

	ŽELEZOBETÓN V REZE		ŽELEZOBETÓN V PÓDORYSE
	MURIVO V REZE		MURIVO V PÓDORYSE
	DEKORATÍVNE TVARNICE V REZE		DEKORATÍVNE TVARNICE V PÓDORYSE

POUŽITÉ MATERIÁLY

Prvek / Prvky	Materiál a norme	Parametre hmoty	Charakteristika	Prvek / Prvky
Zastavba	BETÓN STN EN 206 - 1+A1:2017	- 2300	- XF1, XC3(SR) - C14 - 0 _{max} 16 - S3	
Stropná doska, vnútorná	BETÓN STN EN 206 - 1+A1:2017	- 3007	- XC1(SR) - C14 - 0 _{max} 16 - S3	
Stĺp	BETÓN STN EN 206 - 1+A1:2017	- 3007	- XC1(SR) - C14 - 0 _{max} 16 - S3	
Murové obloženie	STN EN 771 - 1+A1	- P16	- P16 Porotherm 30 na maltu	
Murové obloženie	STN EN 771 - 1+A1	- P20	- P20 Porotherm 30 AKU 160 na maltu	
Výstužná sieť	BETONÁRSKA VÝSTUŽ EN 10080	- B500B		

POZNÁMKY

- OTVORY S VEĽKOSŤOU DO 200 mm NE SÚ ZAKRESLENÉ VO VÝKRESE TVARU (POZIČNÉ PROJEKTOVÉ) DOKUMENTÁCIE ARCHITEKTÚRY. TIEŽ, ROZMERY A KOLOUŠI PRESTROJOV JE NUTNE KOORDINOVÁŤ S PROJEKTOVOU DOKUMENTÁCIOU JEZDŤOVÝCH PROFESÍ.
- PRI SA MINIMALIZOVANÍ ZNÁJAMOSTE BETÓN. MUSIA BYŤ DOORANÉ NADEJÚCE OPATRENIA.
- DODRŽANIE MAX. PÔMERU (W/C) VÝPOČETNÝCH MÍN. OBSAH CEMENTU, POUŽITIE ZÁMKOVACIACH PRÍPOJENÍ.
- PRI VÝBERE KONKRETNÝCH JE POTREBNÉ ZVÁHAŤ ÚČASTI OŠETROVATEĽA BETÓN DO OŠETROVATEĽA DLAŤ DOBU OŠETROVATEĽA PROTI VYSÝCHANIU, OŠETROVATEĽA PROTI OČAKÁVANIAM.
- PRONÁJMA, TIEŽ, BETÓN SA STUPNE VÝVOJ PROSTREDNÍM SÚ BEZPEČNOSTNÉ, PRÍSLUŠNÝCH PLATNÝCH VÝKRESOV.
- AK SA VÝKRESOK ZMENI, DODÁVATEĽ STAVBY MUSÍ POSKYTNÚŤ DOKAZ O ROVNOCESTNOSTI A VYTVORIŤ PRÍKLAD NA BEŽNÉME ZMENY NA KAPITALE NÁČRTOV.
- PRI REALIZÁCII JE POTREBNÉ RADIŤ SA POKYNNÍMI UVEDENÝMI V TECHNICKÉ SPRÁVE.
- FOTOFOTIE JE POTREBNÉ SKONTROLOVAŤ, BEŽNÉ ROZMERY NA STAVBE A V PRÍPADE ZISTENÝCH NEZROVNOSTÍ JE POTREBNÉ BEZODKLADNE INFORMOVAT ZODPOVEDNÉHO PROJEKTANTA.

ZODPOVEDNÝ PROJEKTANT Ing. Ivan Holý, PhD.	PROJEKT POLYFUNKČNÝ DOM ASPERIA	INVESTOR
Ing. Ivan Holý, PhD.	STAVBY OBJEKT	
PROJEKTANT Ing. Ivan Holý, PhD.	DOKUMENT VÝKRES PRE STAVEBNÉ POVOLENIE	DRUH DOKUMENTU E 1.2 STAVBA
VÝKRES Ing. Ivan Holý, PhD.	Výkres č. 3. NP (+8.750)	ČÍSLO DOKUMENTU 27.1.21
		DATA VÝKRESU 27.1.21
		ZMENA 00
		JAZYK SK
		VERZIA 00
		LIST 1/1